

한국방송통신전파진흥원
충청본부 리뉴얼

2층 / 5층
2021.09

designBADA
Interior & Architecture

도면번호	도 면 명	축척	비 고
------	-------	----	-----

A - 000	표지	NONE				
A - 001	도면목록표	NONE				
A - 002	설계 개요 및 위치 안내도	NONE				

A - 101	투시도 - 1	NONE				
A - 102	투시도 - 2	NONE				
A - 103	투시도 - 3	NONE				
A - 104	투시도 - 4	NONE				
A - 105	투시도 - 5	NONE				

A - 111	철거안내도	1/150			
A - 112	평면도	1/200			
A - 113	가구배치도	1/150			
A - 114	입면전개도-1	1/100			
A - 115	입면전개도-2	1/100			

A - 201	투시도 - 1	NONE				
A - 202	투시도 - 2	NONE				
A - 211	철거안내도	1/150				
A - 212	평면도	1/200				
A - 213	가구배치도	1/150				
A - 214	입면전개도-1	1/100				

[illegible]

도면번호	도 면 명	축척	비 고
------	-------	----	-----

[illegible]

design BADA
Interior & Architecture

한국방송통신전파진흥원 충청본부


도면목록표

A-001


설계 개요

사업명	한국방송통신전파진흥원 충청본부 리뉴얼 공사
대지위치	대전광역시 서구 계룡로 553번길 24
과업내용	2층 5층 리뉴얼 공사
공사면적	329㎡


2층 위치도

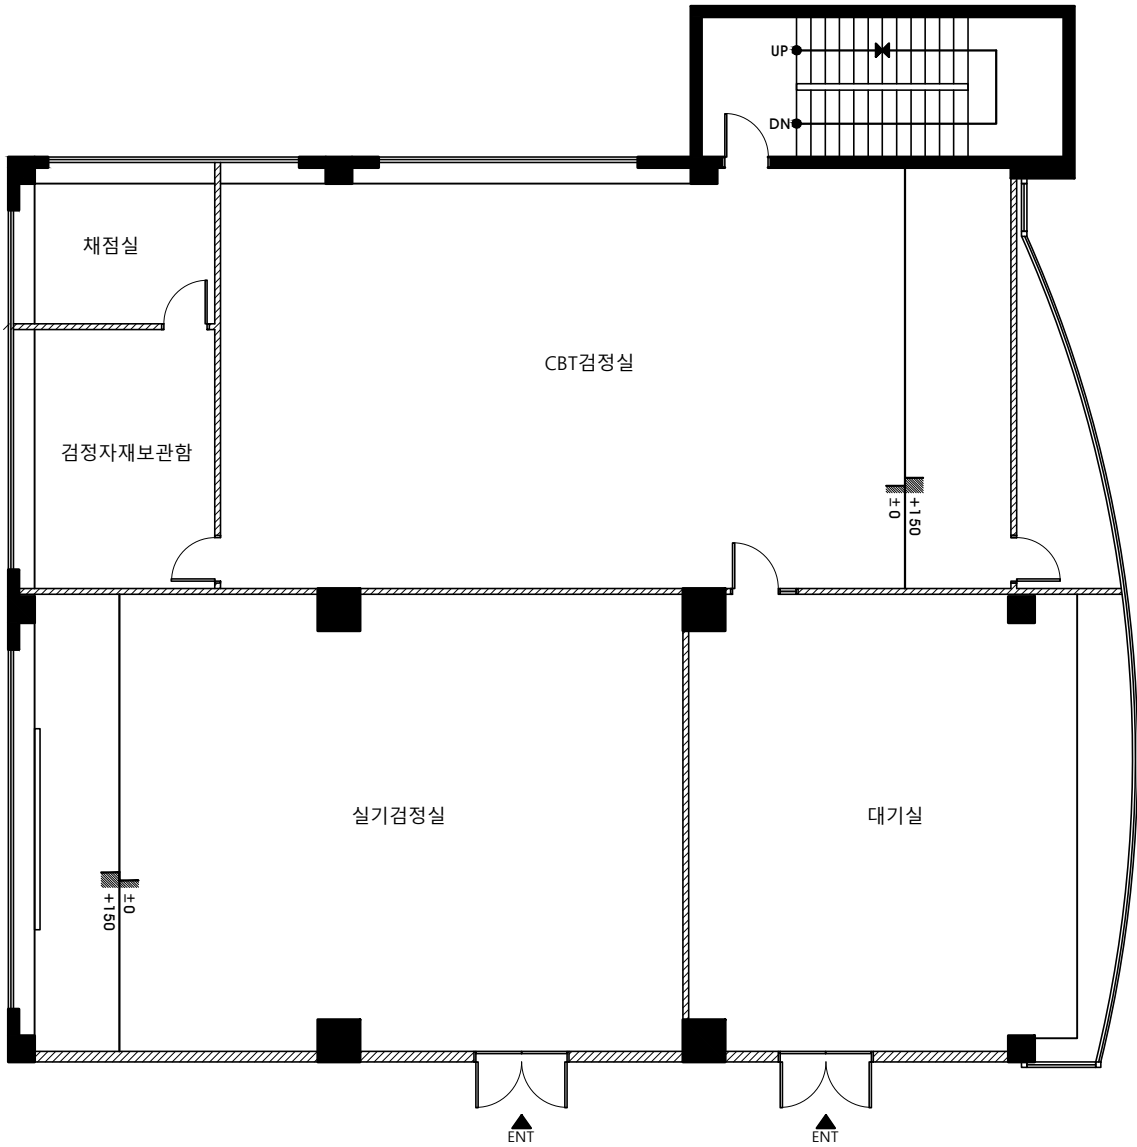

5층 위치도


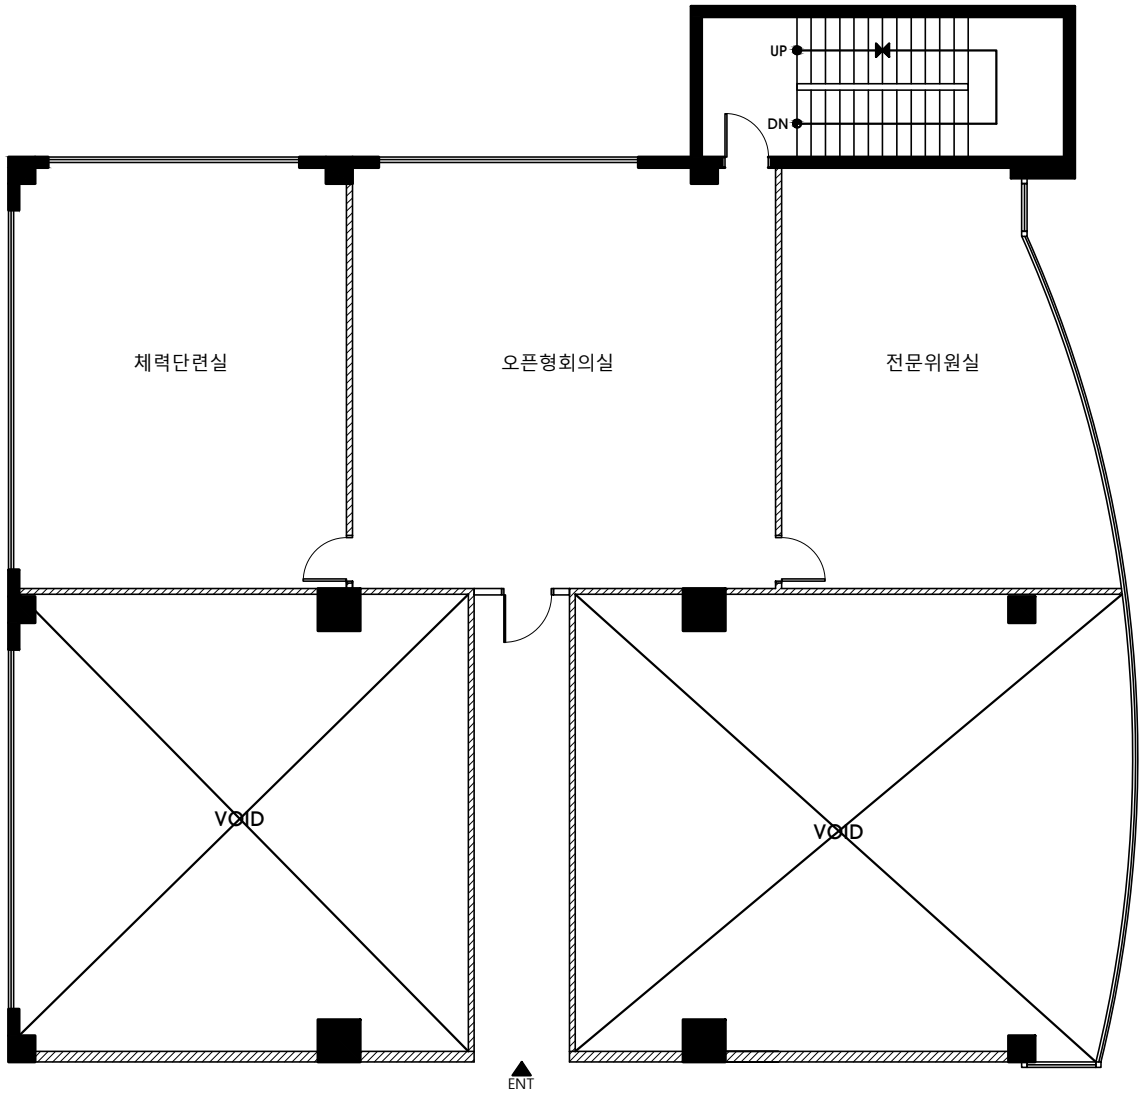


<div>CONSULTANT</div> <div><div>designBADA</div><div>Interior & Architecture</div></div> <div>ADD : 서울 강남구 양재대로55길 29 6층 Tel : 02-2232-3621 Fax : 02-2232-3620 E-mail : design-bada@daum.net</div>	PROJECT TITLE <div>한국방송통신전파진흥원 충청본부</div>	DRAWING TITLE <div>설계개요 및 위치안내도</div>	PLOT SCALE		A1	—	DATE <div>2021. 08</div>	SHEET NO. <div>A-002</div>		
					A3	—				
			CHECKED BY <div>—</div>					DRAWN BY <div>Jh,song</div>		APPROVE <div>—</div>

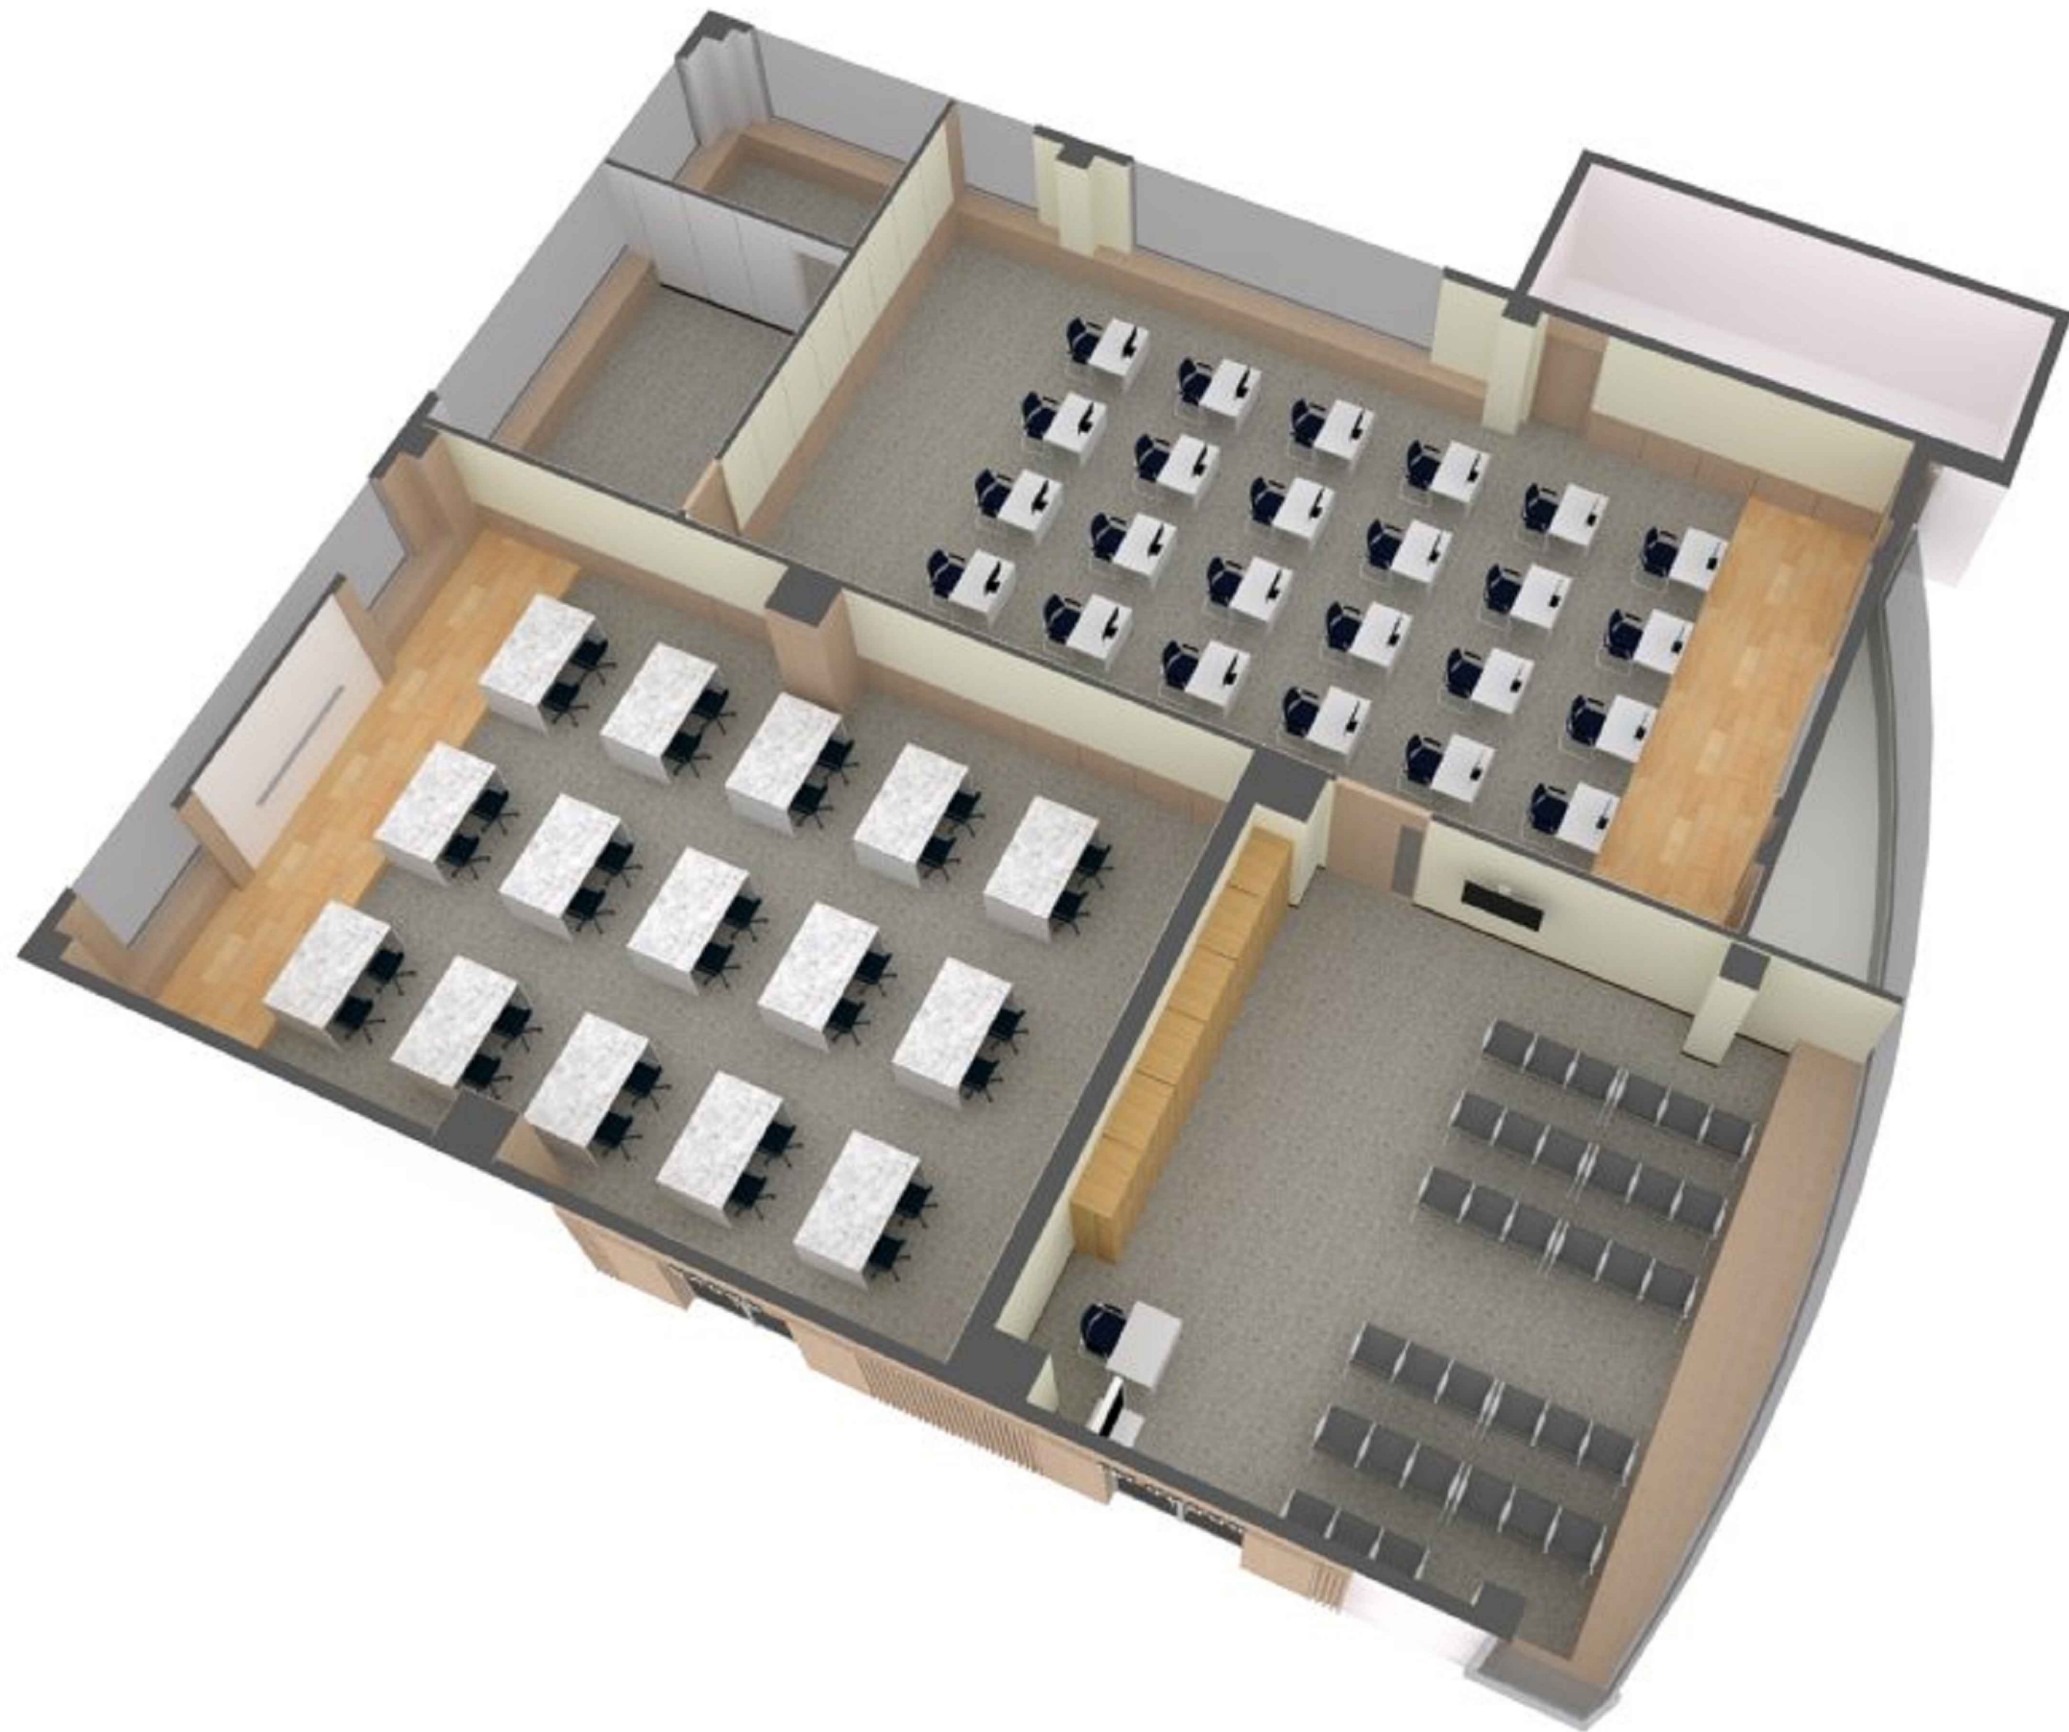


ISO METRIC

<div>CONSULTANT</div> <div>designBADA Interior & Architecture</div> <div>ADD : 서울 강남구 양재대로55길 29 6층 Tel : 02-2232-3621 Fax : 02-2232-3620 E-mail : design-bada@daum.net</div>	<div>PROJECT TITLE</div> <div>한국방송통신전파진흥원 충청본부</div>	<div>DRAWING TITLE</div> <div>투시도 - 1 (2층 - ISO METRIC)</div>	<div>PLOT SCALE</div> <div>A1</div> <div>—</div>	<div>DATE</div> <div>2021. 08</div>	<div>SHEET NO.</div> <div>A-101</div>
			<div>A3</div> <div>—</div>		
			<div>CHECKED BY</div> <div>—</div>	<div>DRAWN BY</div> <div>Jh,song</div>	<div>APPROVE</div> <div>—</div>

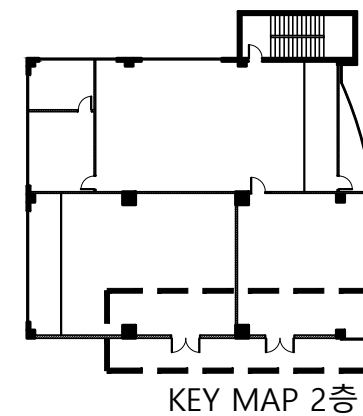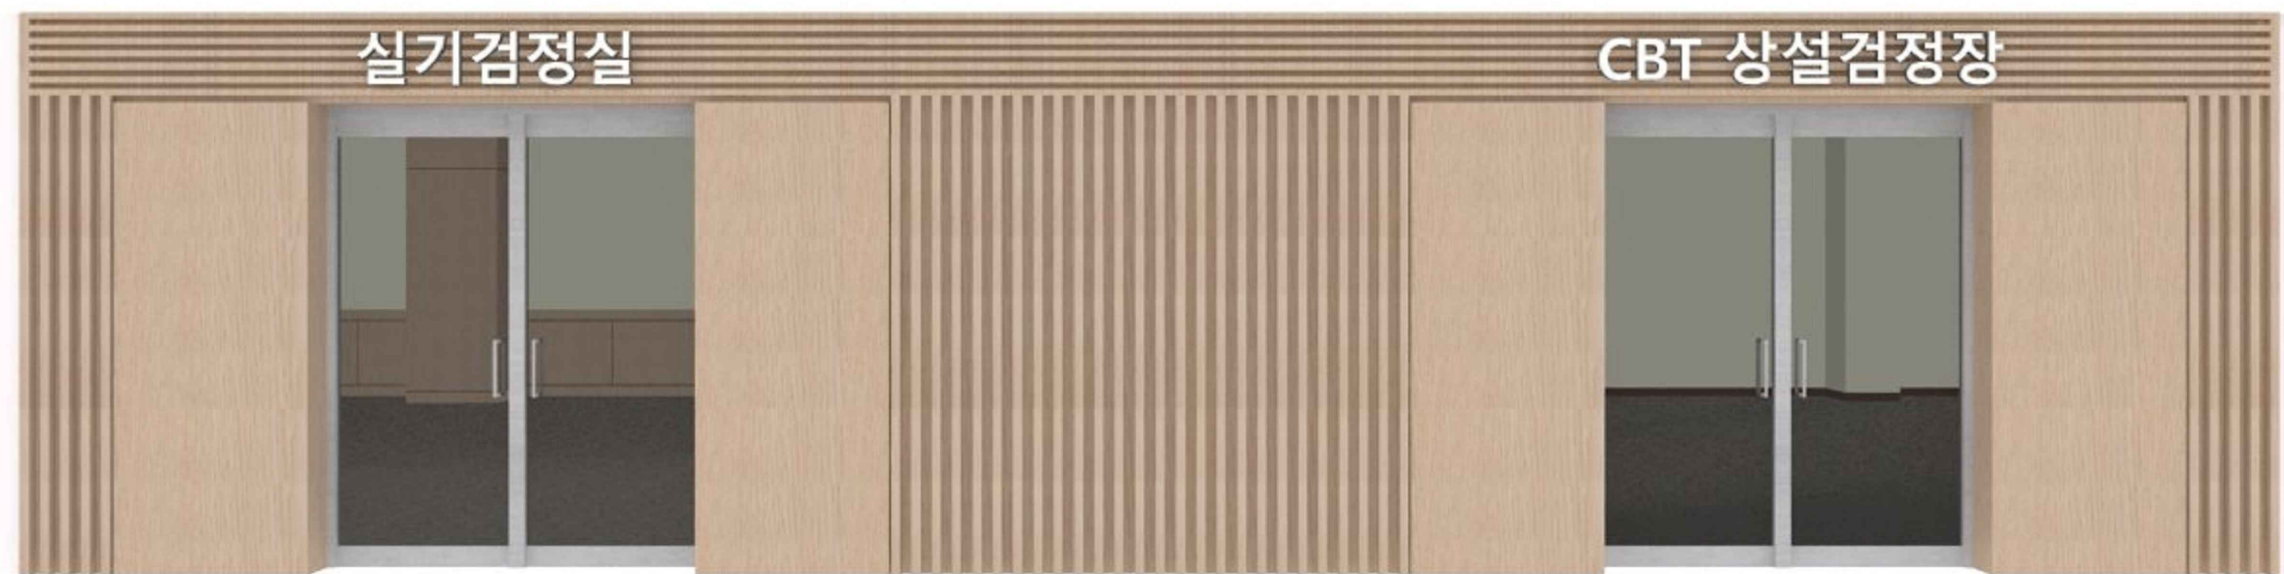

▶ 주출입구

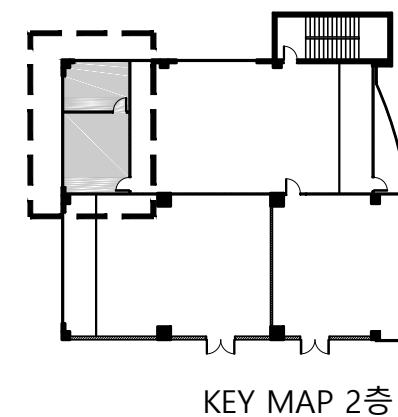


▶ 자재보관실/채점실

<div>CONSULTANT</div> <div><div>designBADA</div><div>Interior & Architecture</div></div> <div>ADD : 서울 강남구 양재대로55길 29 6층 Tel : 02-2232-3621 Fax : 02-2232-3620 E-mail : design-bada@daum.net</div>	<div>PROJECT TITLE</div> <div>한국방송통신전파진흥원 충청본부</div>	<div>DRAWING TITLE</div> <div>투시도 - 2 (2층 - 주출입구/자재보관실/채점실)</div>	<div>PLOT SCALE</div> <div>A1</div> <div>—</div>	<div>DATE</div> <div>2021. 08</div>	<div>SHEET NO.</div> <div>A-102</div>
			<div>A3</div> <div>—</div>		
			<div>CHECKED BY</div> <div>—</div>	<div>DRAWN BY</div> <div>Jh,song</div>	<div>APPROVE</div> <div>—</div>



▶ 실기 검정실 전면을 바라본 모습


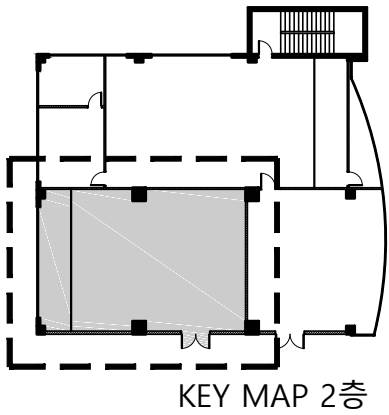


▶ 실기 검정실 후면을 바라본 모습


<div>CONSULTANT</div> <div><div>designBADA</div><div>Interior & Architecture</div></div> <div>ADD : 서울 강남구 양재대로55길 29 6층 Tel : 02-2232-3621 Fax : 02-2232-3620 E-mail : design-bada@daum.net</div>	PROJECT TITLE 한국방송통신전파진흥원 충청본부	DRAWING TITLE 투시도 - 3 (2층 - 실기검정실)	PLOT SCALE	A1	—	DATE 2021. 08	SHEET NO. A-103
				A3	—		
			CHECKED BY —			DRAWN BY Jh,song	



▶ 대기실 전면을 바라본 모습

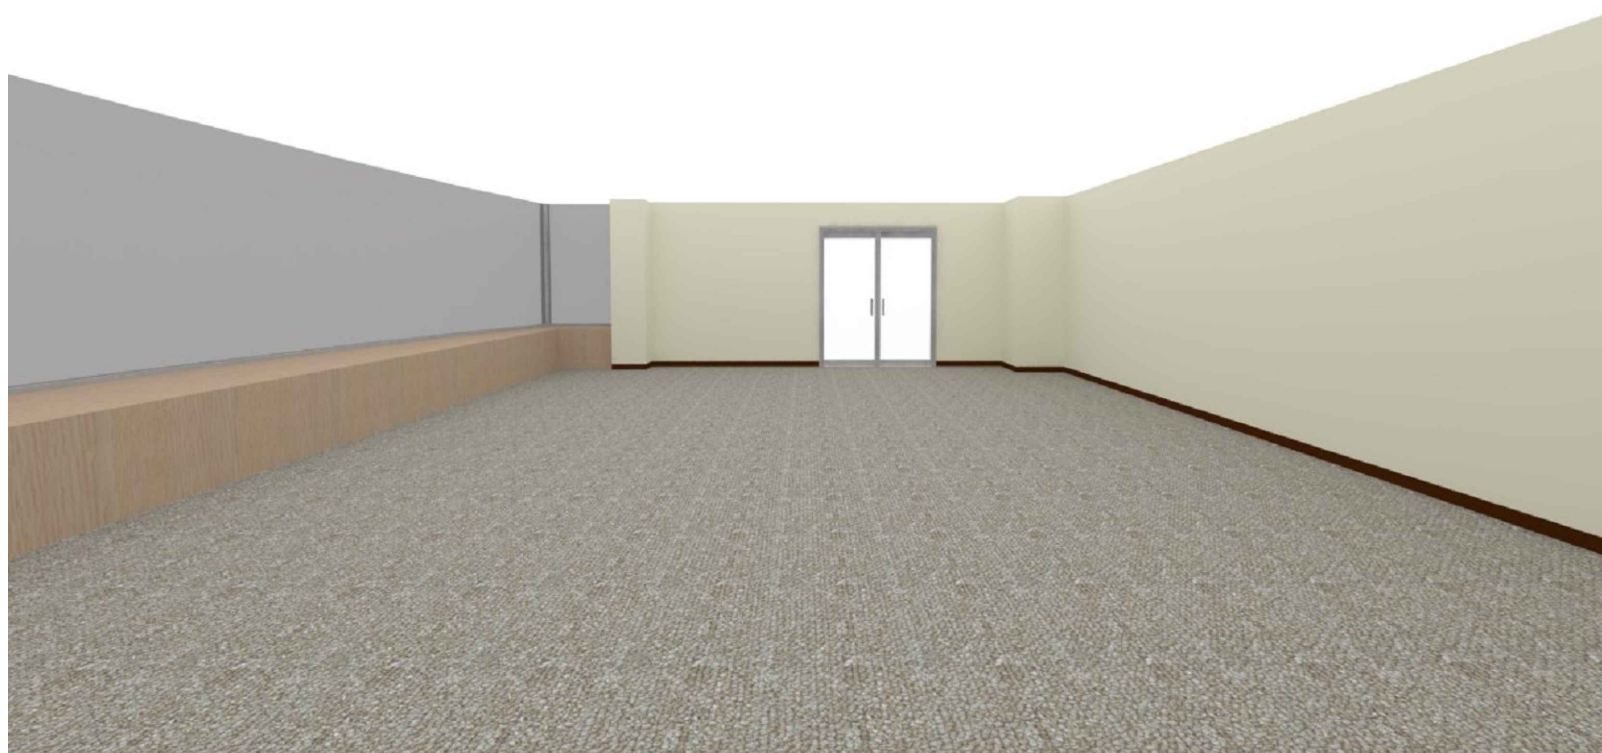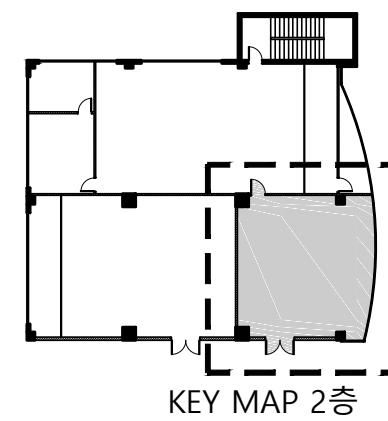


▶ 대기실 후면을 바라본 모습


CONSULTANT  <div> ADD : 서울 강남구 양재대로55길 29 6층 Tel : 02-2232-3621 Fax : 02-2232-3620 E-mail : design-bada@daum.net </div>	PROJECT TITLE <div>한국방송통신전파진흥원 충청본부</div>	DRAWING TITLE <div>투시도 - 4 (2층 - 대기실)</div>	PLOT SCALE	A1	—	DATE 2021. 08	SHEET NO. A-104
				A3	—		
			CHECKED BY —	DRAWN BY Jh,song		APPROVE —	



▶ CBT상설검정장 전면을 바라본 모습

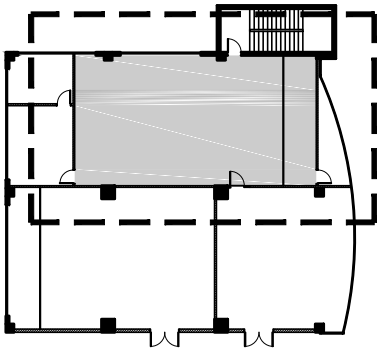


KEY MAP 2층

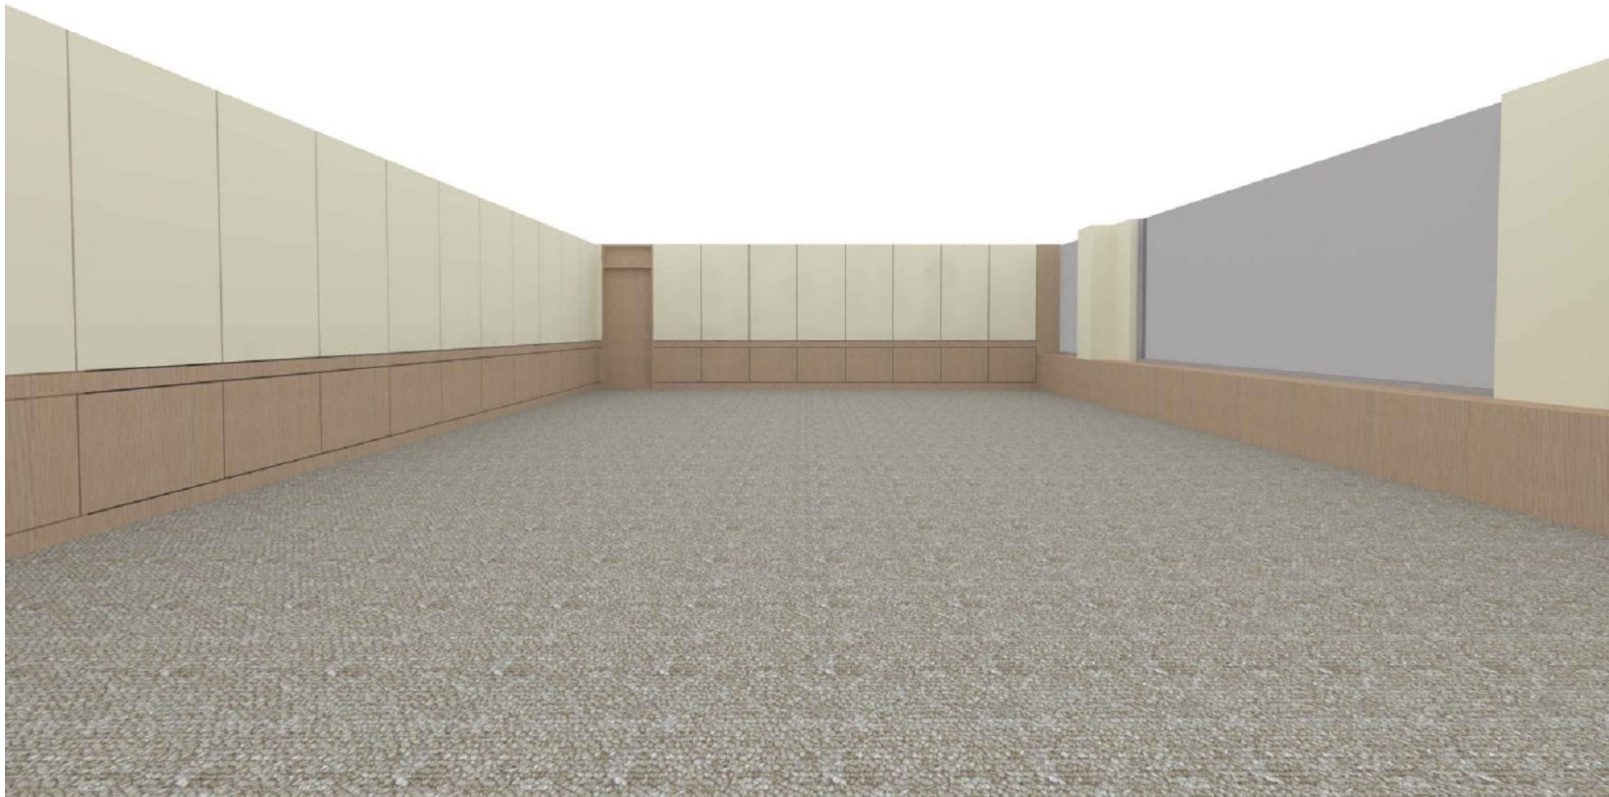

▶ CBT상설검정장을 바라본 모습


<div>CONSULTANT</div> <div><div>designBADA</div><div>Interior & Architecture</div></div> <div>ADD : 서울 강남구 양재대로55길 29 6층 Tel : 02-2232-3621 Fax : 02-2232-3620 E-mail : design-bada@daum.net</div>	<div>PROJECT TITLE</div> <div>한국방송통신전파진흥원 충청본부</div>	<div>DRAWING TITLE</div> <div>투시도 - 5 (2층 - CBT상설검정장)</div>	<div>PLOT SCALE</div>	A1	—	<div>DATE</div> <div>2021. 08</div>	<div>SHEET NO.</div> <div>A-105</div>
				A3	—		
			<div>CHECKED BY</div> <div>—</div>			<div>DRAWN BY</div> <div>Jh,song</div>	

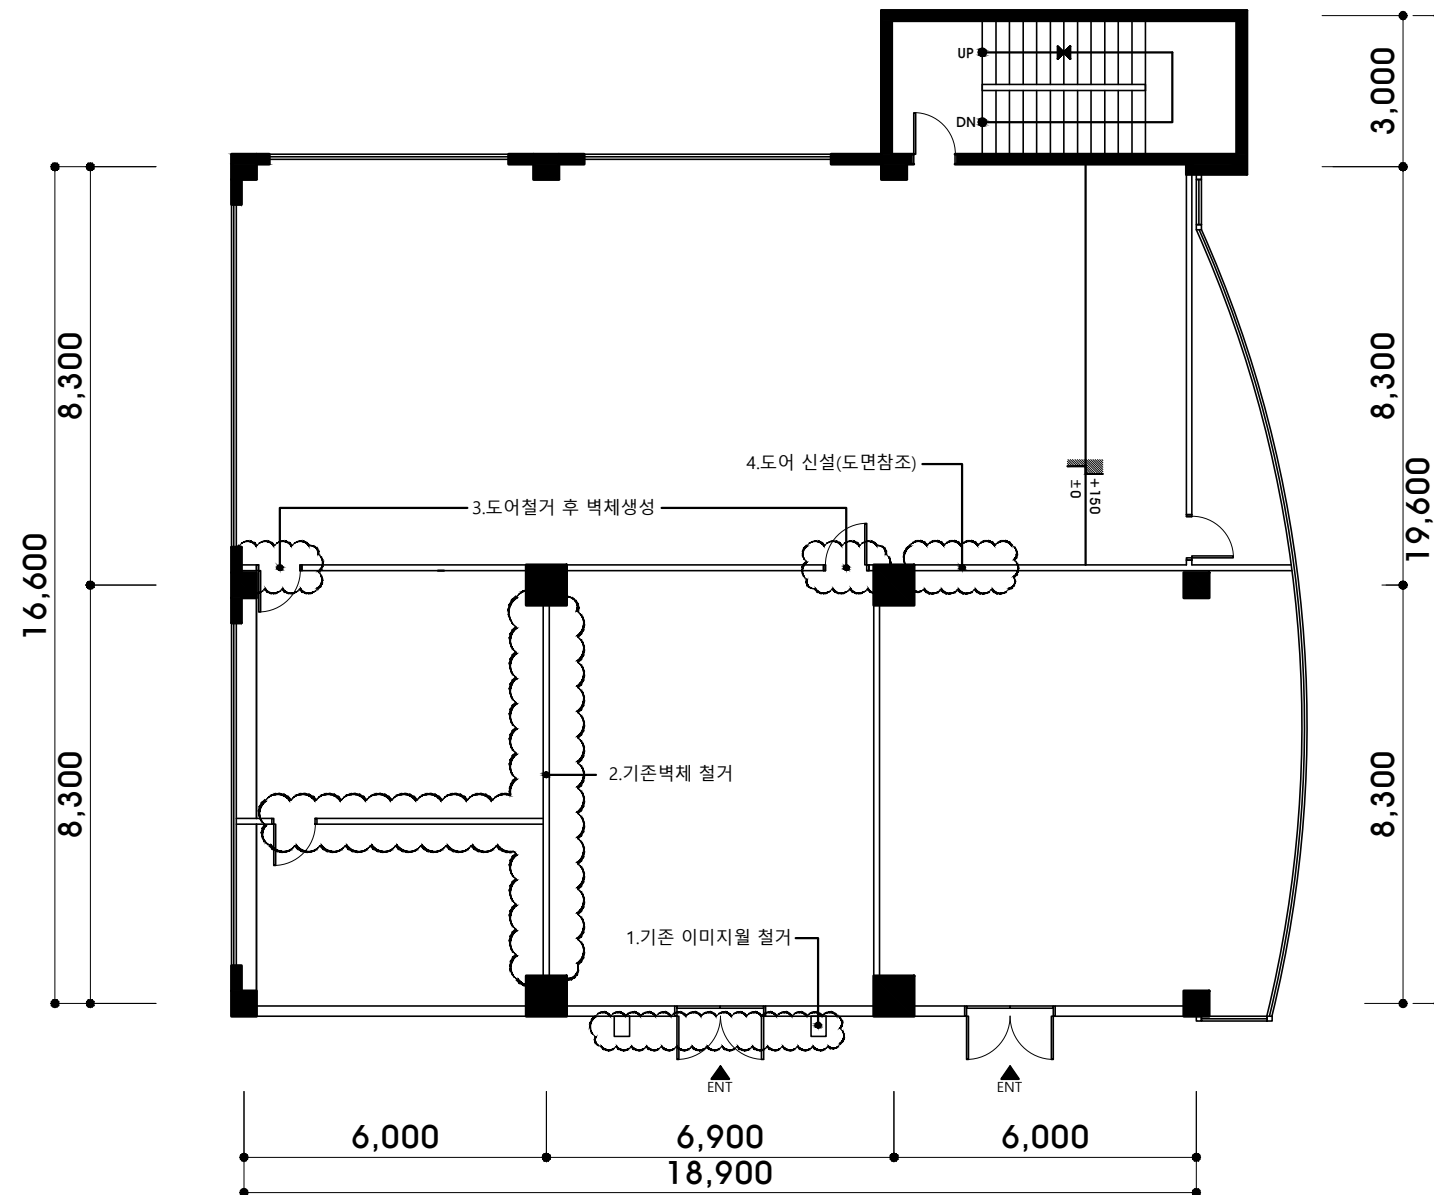

2층 철거안내도



1. 기존 이미지월 철거

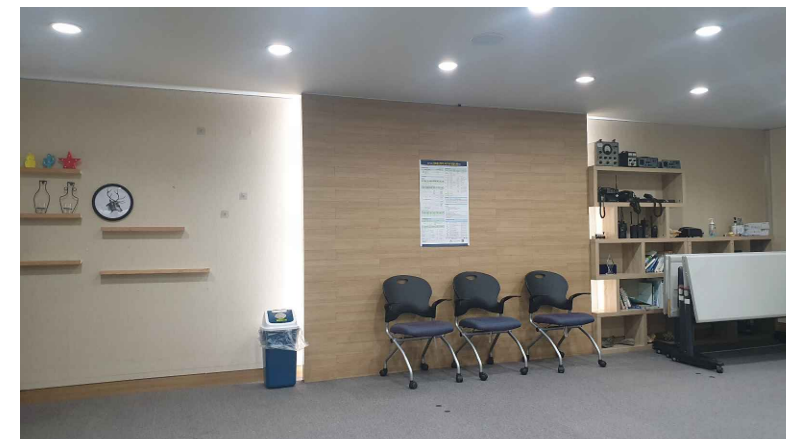

2. 기존 벽체 철거



3. 도어철거 후 벽체생성/ 4. 도어신설

CONSULTANT

designBADA
Interior & Architecture

ADD : 서울 강남구 양재대로55길 29 6층
Tel : 02-2232-3621
Fax : 02-2232-3620
E-mail : design-bada@daum.net

PROJECT TITLE

한국방송통신전파진흥원 충청본부

DRAWING TITLE

철거안내도

PLOT SCALE

A1

—

DATE

2021. 08

SHEET NO.

A-111

CHECKED BY


—

DRAWN BY


Jh,song

APPROVE

—

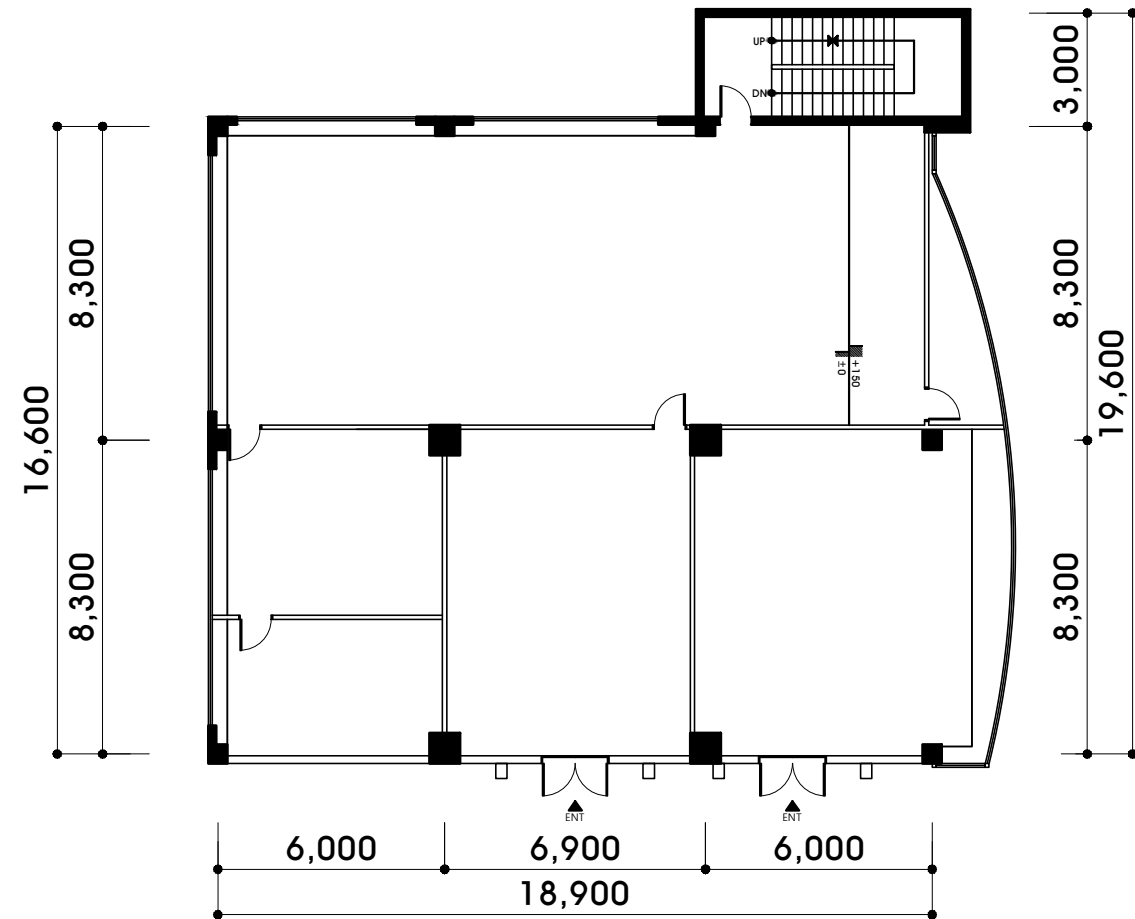

변경 전

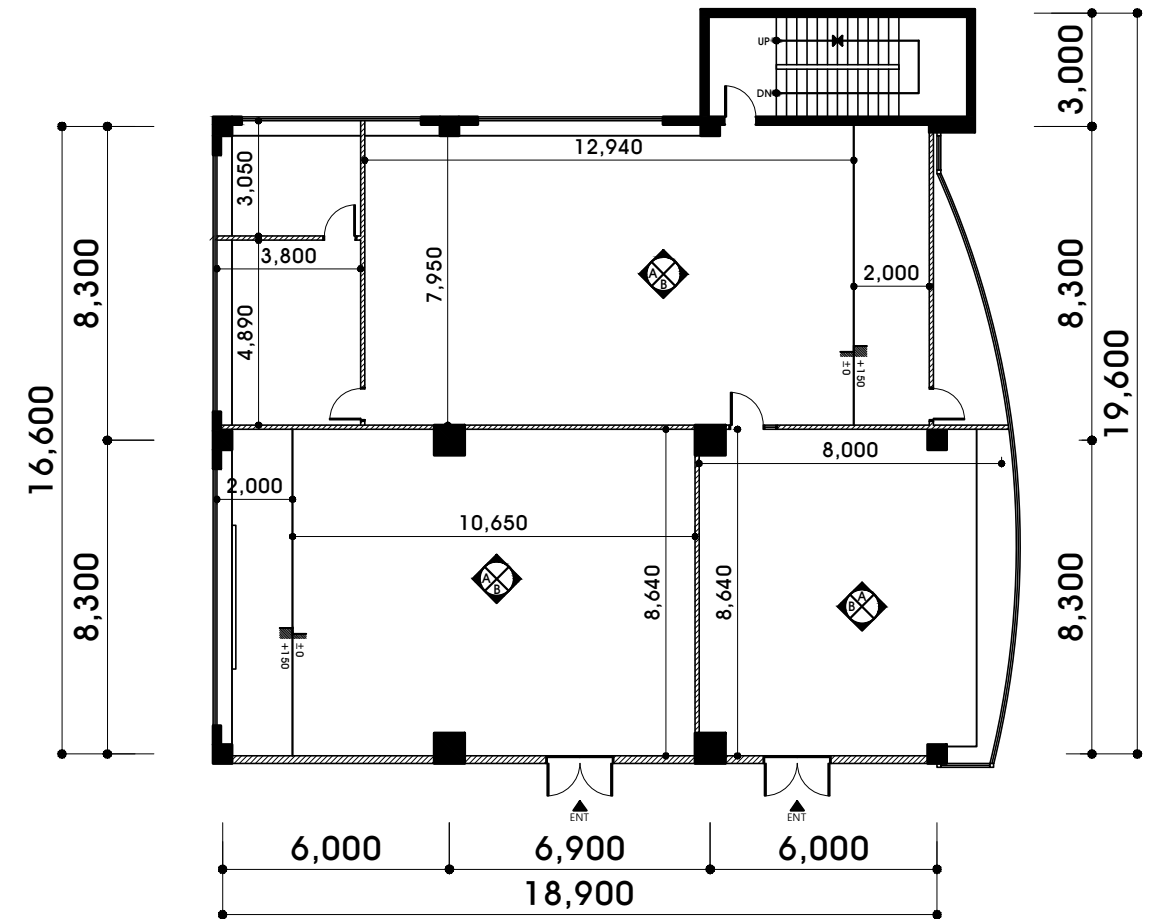

변경 후

CONSULTANT

designBADA
Interior & Architecture

ADD : 서울 강남구 양재대로55길 29 6층
Tel : 02-2232-3621
Fax : 02-2232-3620
E-mail : design-bada@daum.net

PROJECT TITLE

한국방송통신전파진흥원 충청본부

DRAWING TITLE

평면도

PLOT SCALE

A1

—

DATE

2021. 08

SHEET NO.

A-112

CHECKED BY


—





DRAWN BY

Jh,song



APPROVE

—

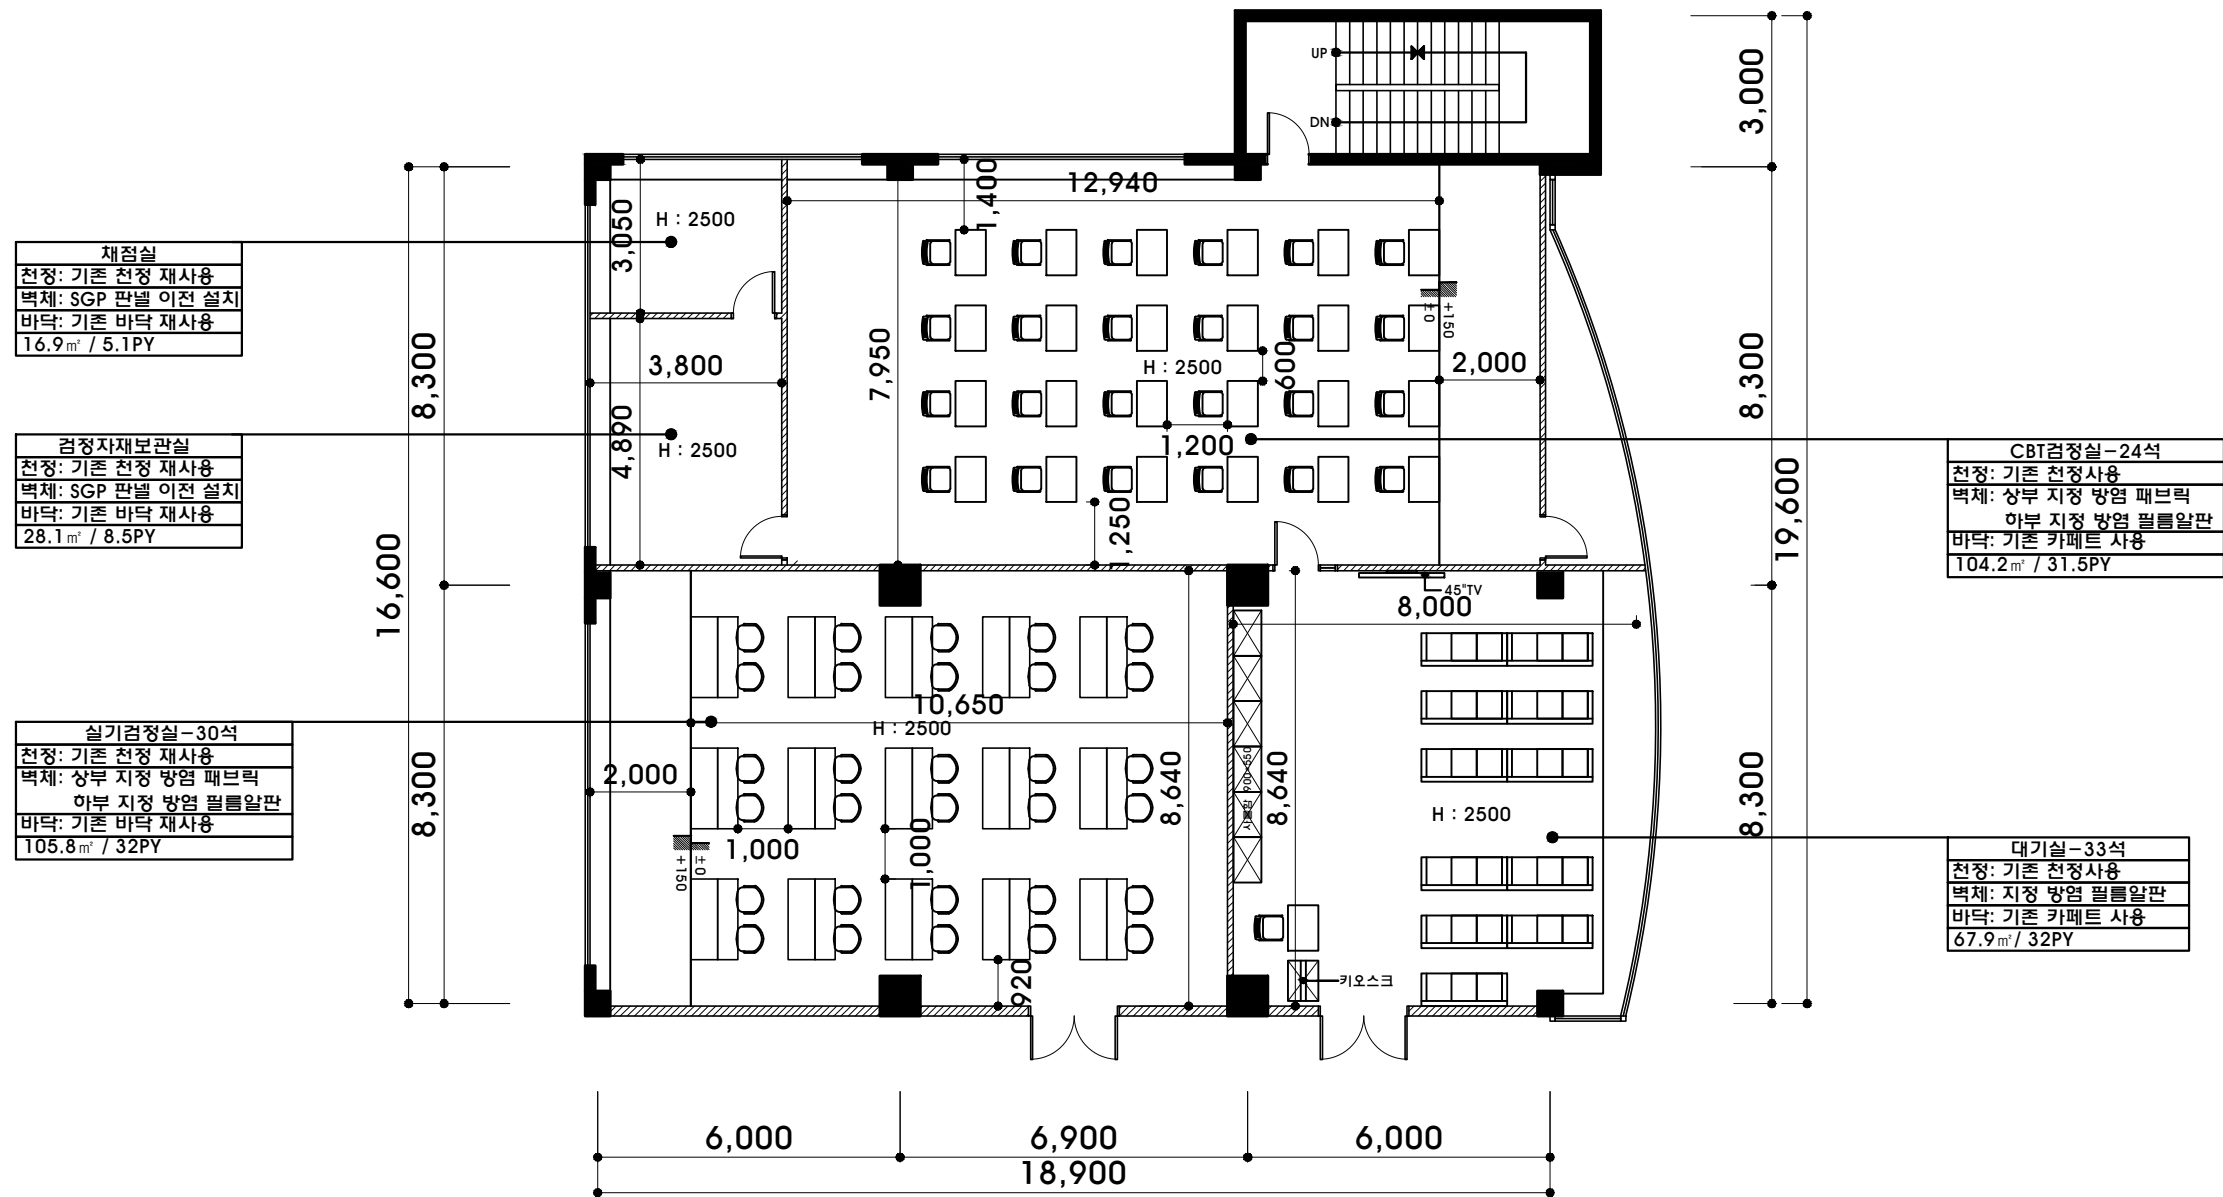

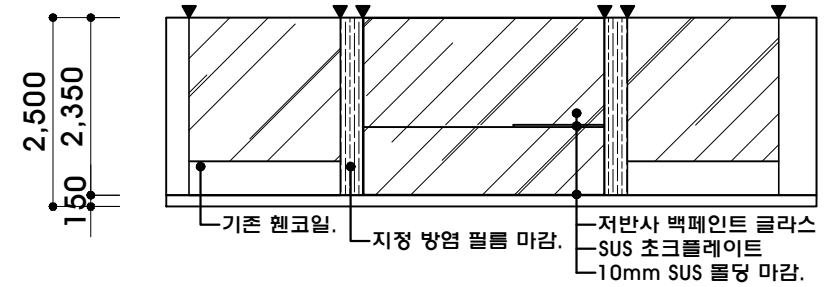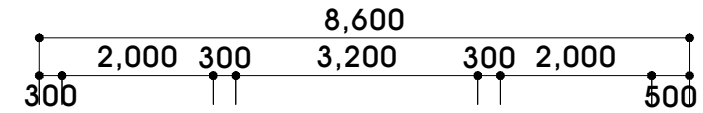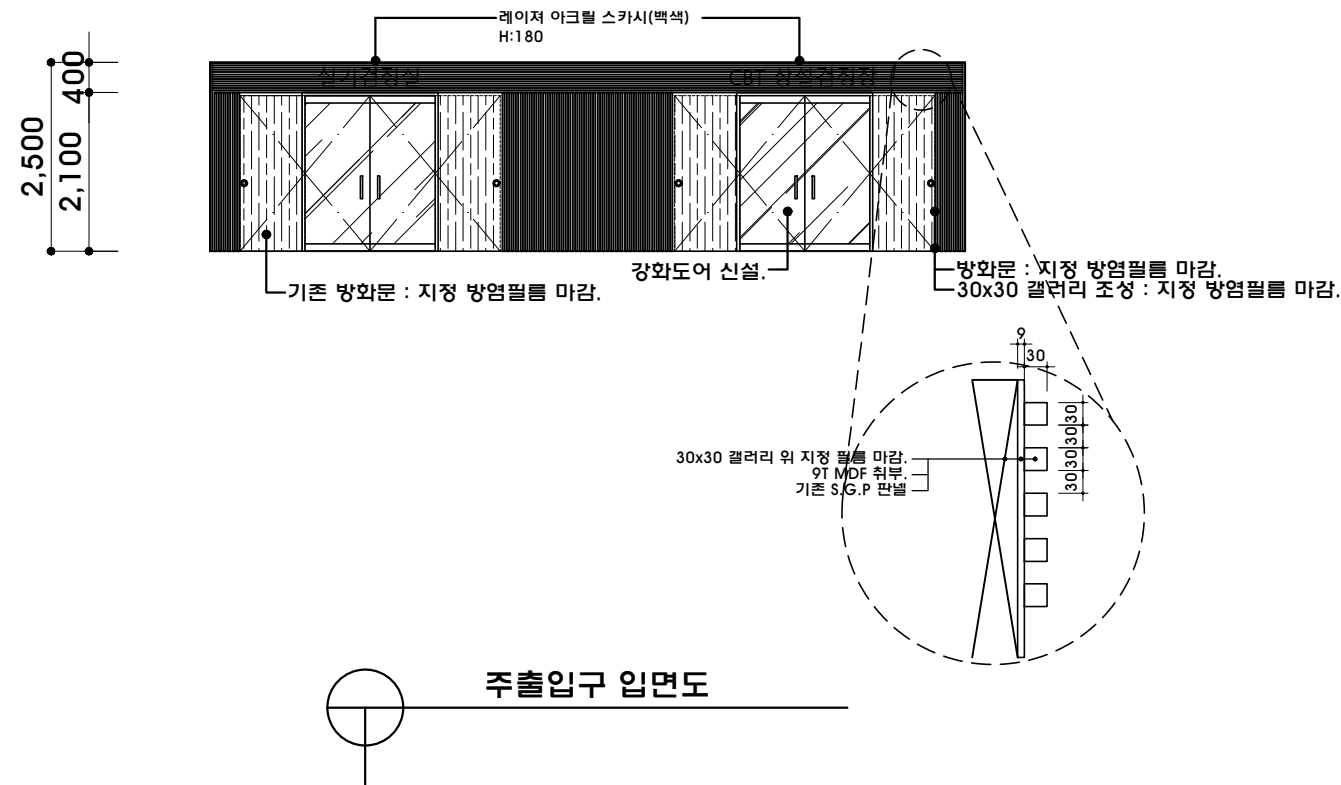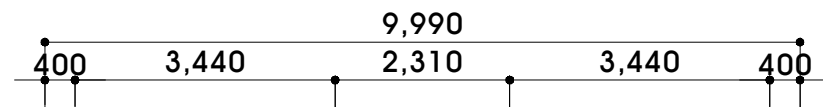

실기검정실 입면도 A

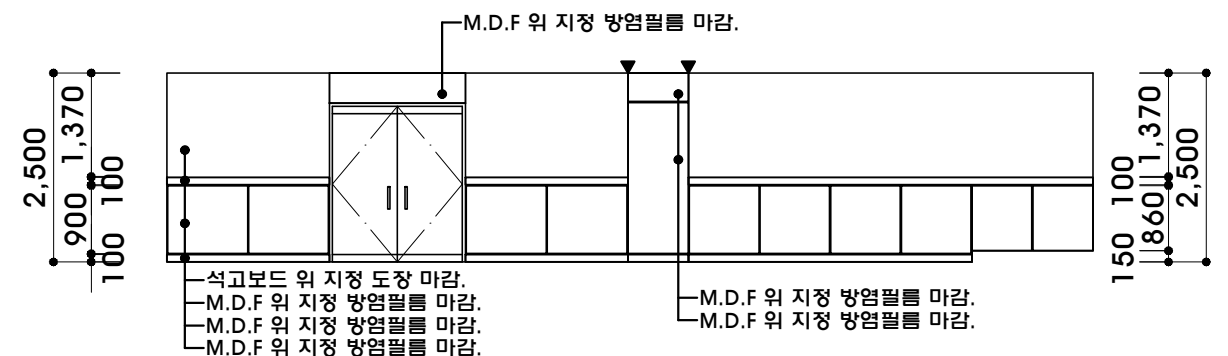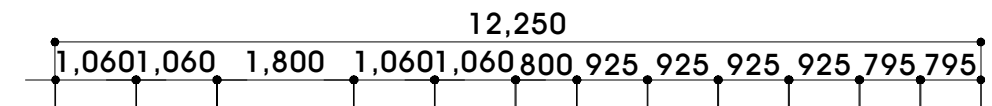

실기검정실 입면도 B

CONSULTANT

designBADA
Interior & Architecture

ADD : 서울 강남구 양재대로55길 29 6층
Tel : 02-2232-3621
Fax : 02-2232-3620
E-mail : design-bada@daum.net

PROJECT TITLE

한국방송통신전파진흥원 충청본부

DRAWING TITLE

입면전개도-1

PLOT SCALE

A1

—

DATE

2021. 08

SHEET NO.

A-114

CHECKED BY


—

DRAWN BY


Jh,song

APPROVE


—

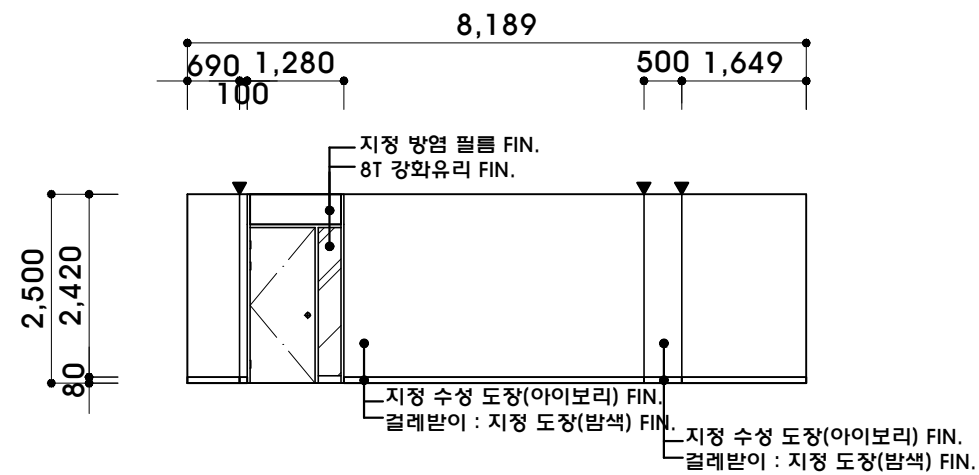


대기실 입면도 A

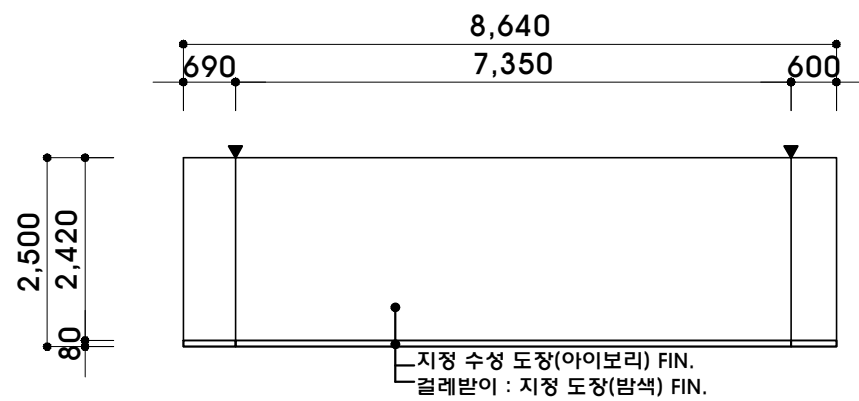

대기실 입면도 B

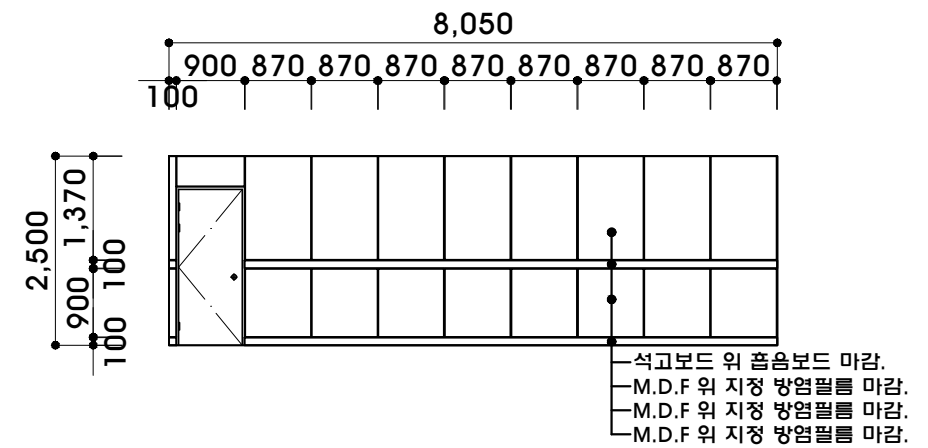

상설검정장 입면도 A

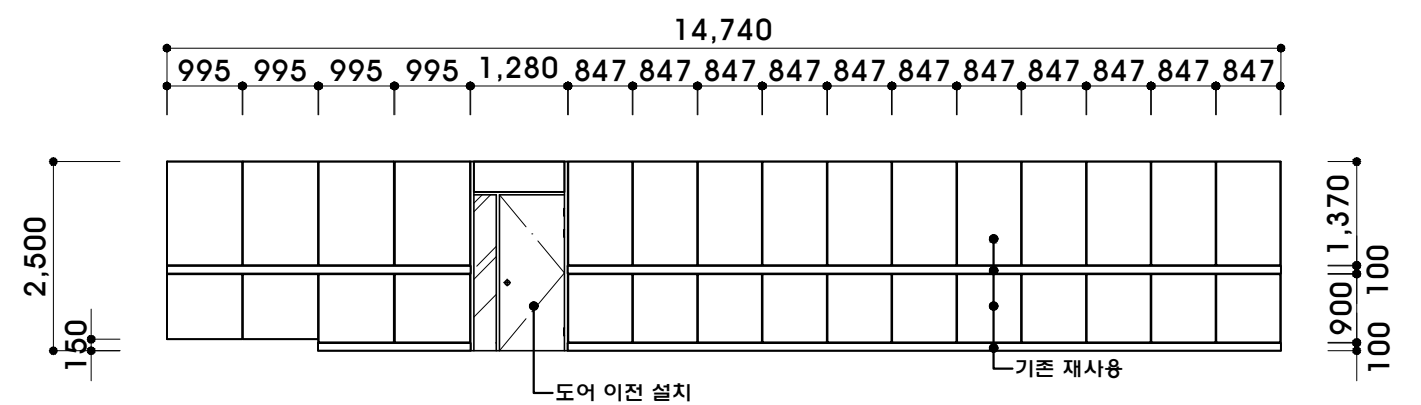

상설검정장 입면도 B

CONSULTANT

designBADA
Interior & Architecture

ADD : 서울 강남구 양재대로55길 29 6층
Tel : 02-2232-3621
Fax : 02-2232-3620
E-mail : design-bada@daum.net

PROJECT TITLE

한국방송통신전파진흥원 충청본부

DRAWING TITLE

입면전개도-2

PLOT SCALE

A1

-

DATE

2021. 08

SHEET NO.

A-115

CHECKED BY

A3


1 / 100

DRAWN BY

Jh,song


APPROVE

-

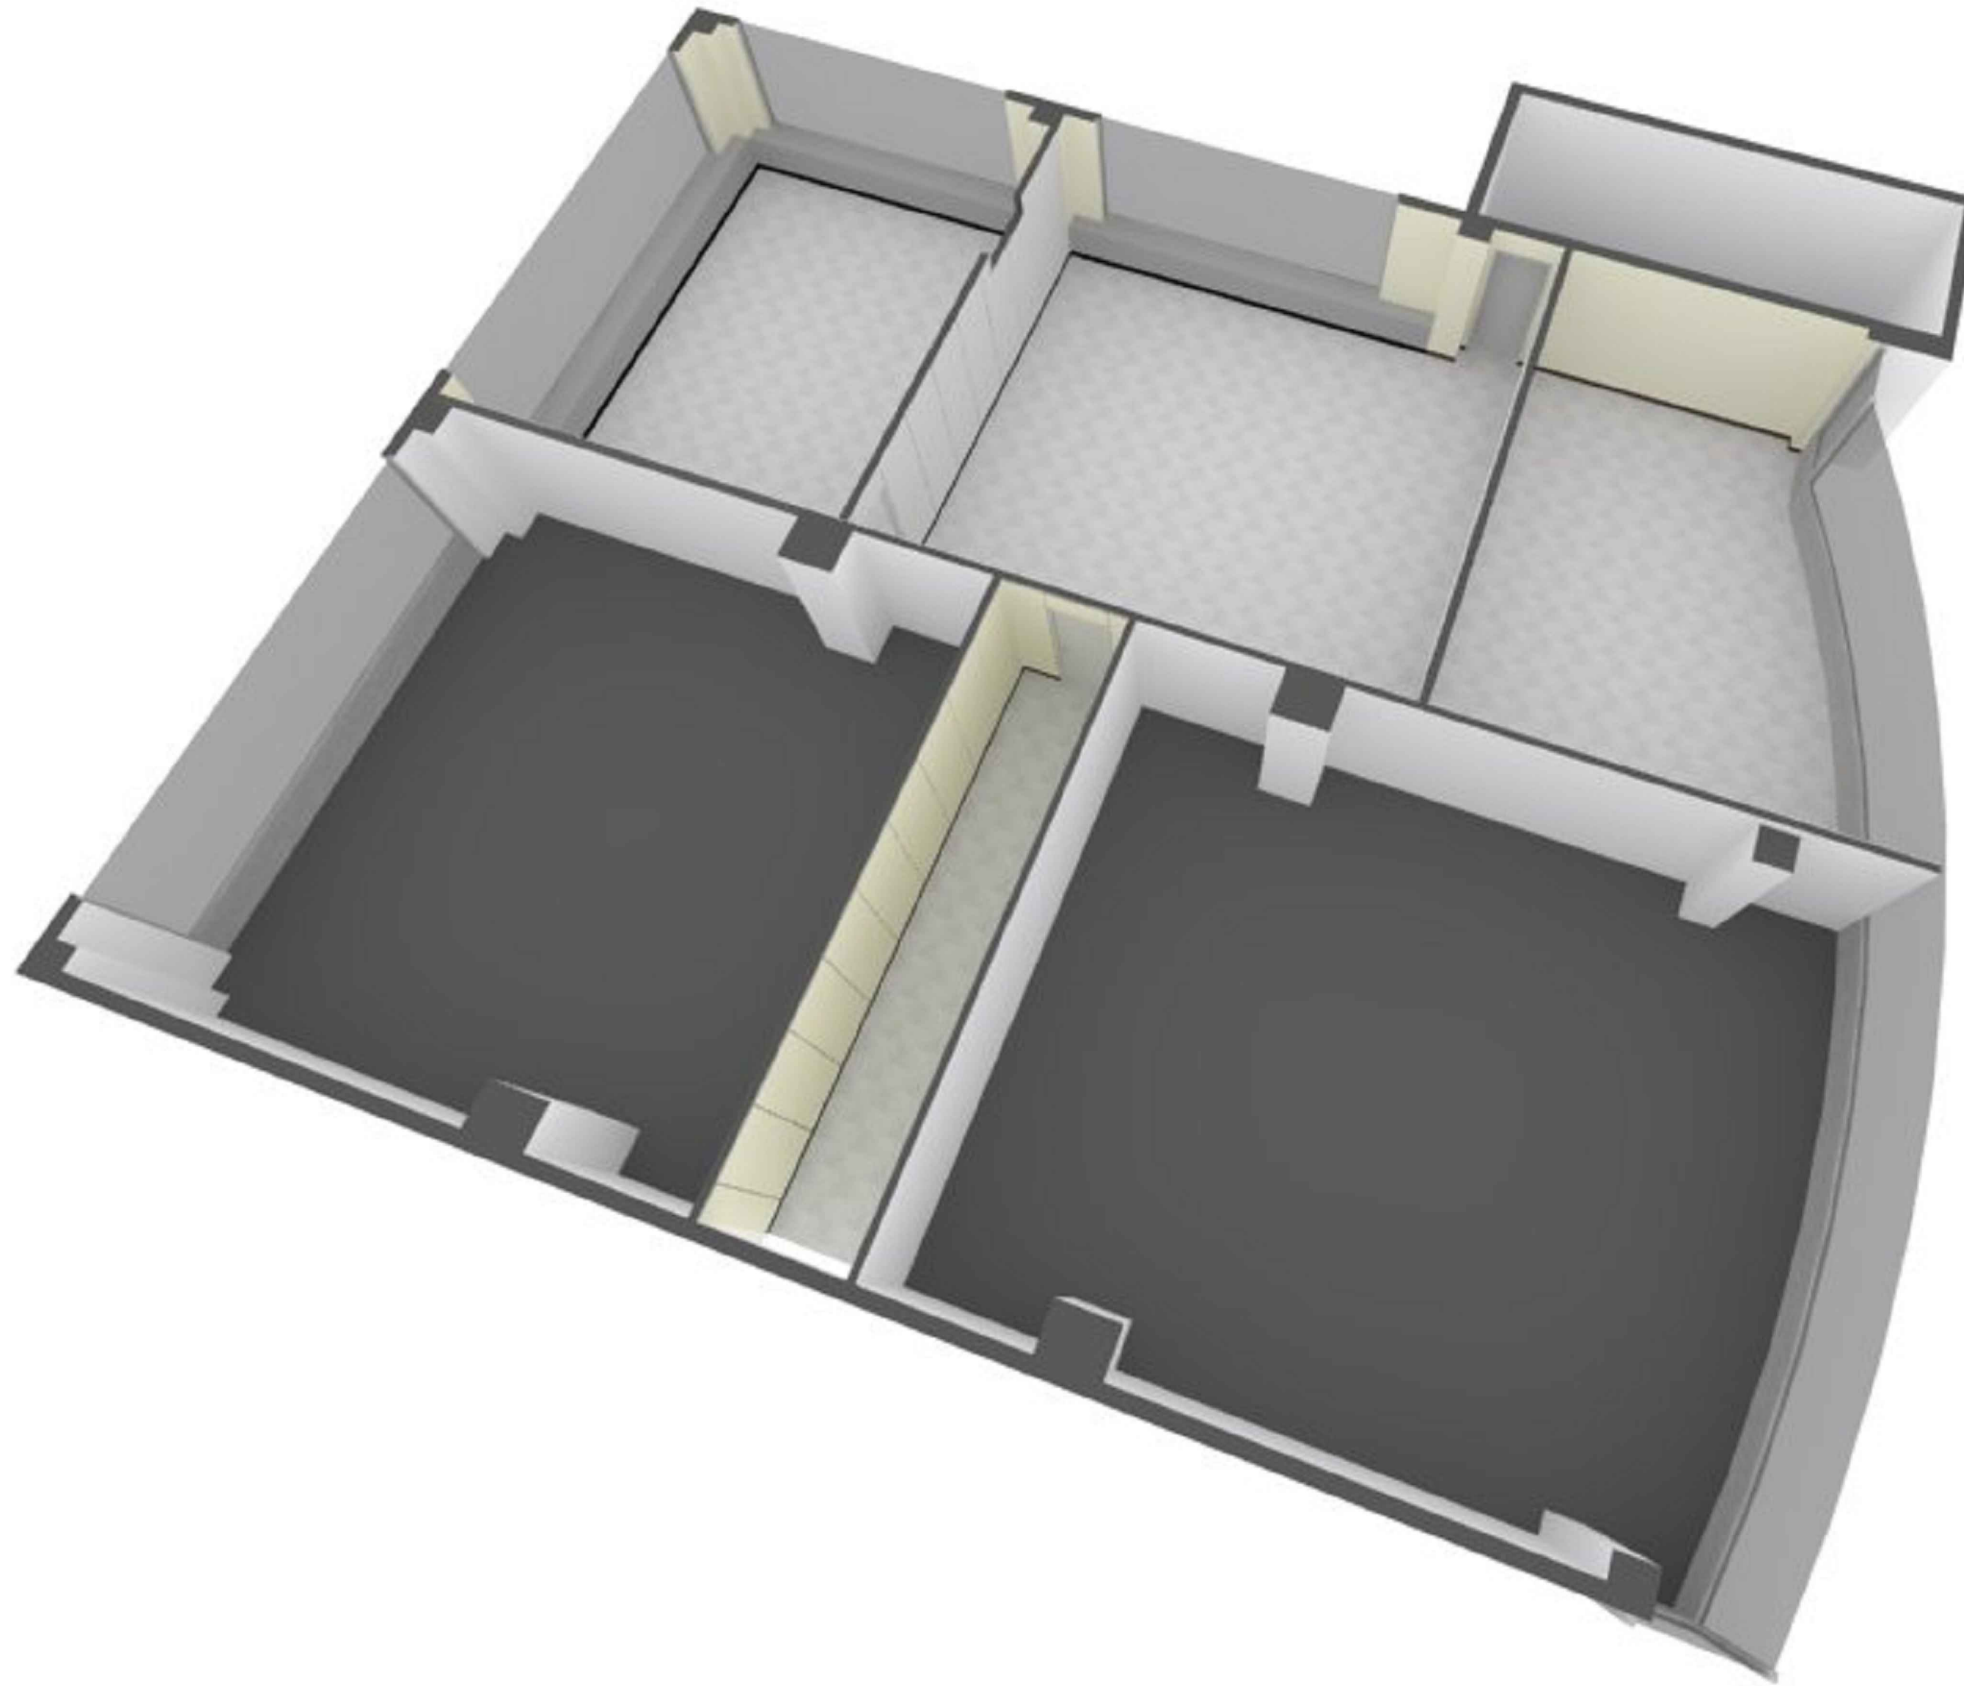


ISO METRIC


CONSULTANT	PROJECT TITLE	DRAWING TITLE	PLOT SCALE			DATE	SHEET NO.
			A1	—			
			A3	—			
designBADA Interior & Architecture	ADD : 서울 강남구 양재대로55길 29 6층 Tel : 02-2232-3621 Fax : 02-2232-3620 E-mail : design-bada@daum.net	한국방송통신전파진흥원 충청본부	CHECKED BY			DRAWN BY	APPROVE
			—			Jh,song	—

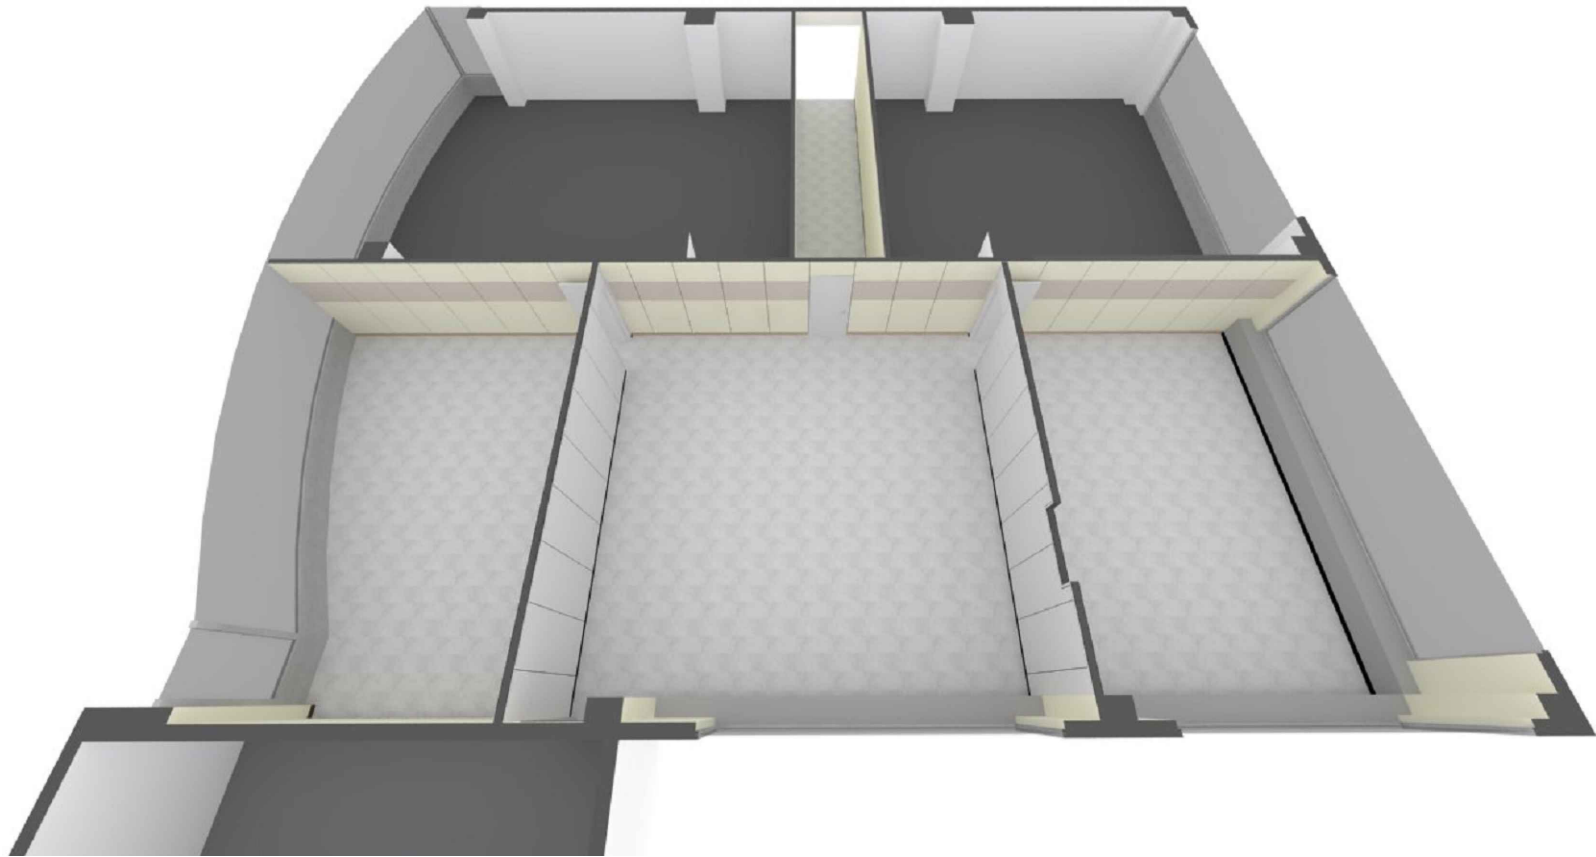

▶ 왼쪽부터 전문위원실/회의실/체력단련실

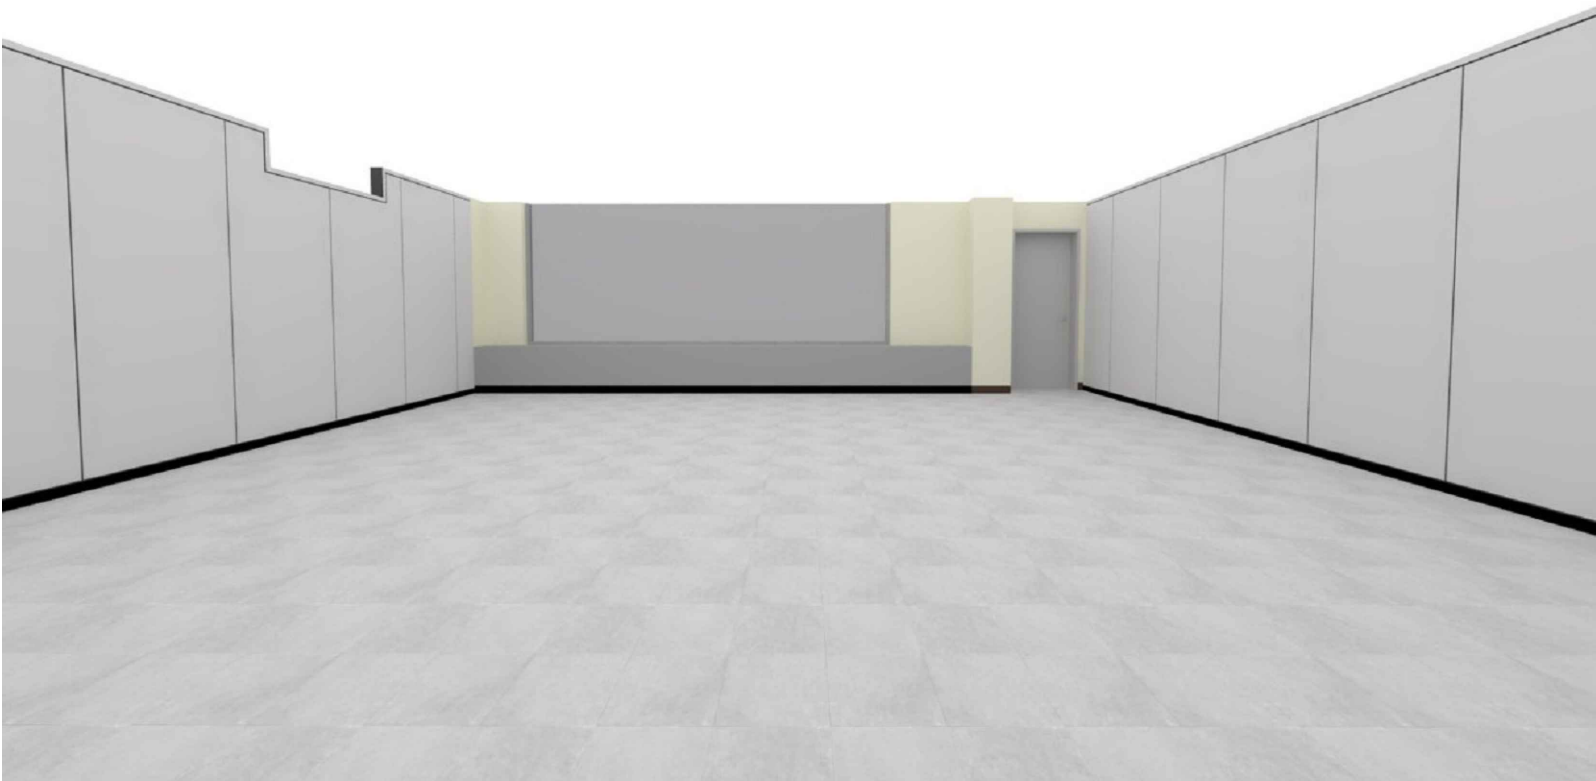


▶ 회의실 전면을 바라본 모습

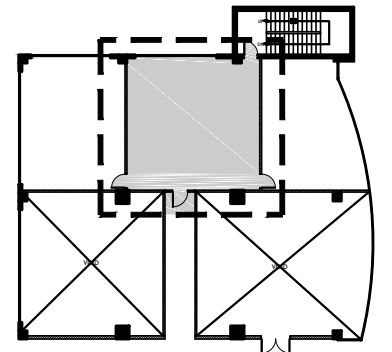

KEY MAP 5층


<div>CONSULTANT</div> <div>designBADA Interior & Architecture</div> <div>ADD : 서울 강남구 양재대로55길 29 6층 Tel : 02-2232-3621 Fax : 02-2232-3620 E-mail : design-bada@daum.net</div>	<div>PROJECT TITLE</div> <div>한국방송통신전파진흥원 충청본부</div>	<div>DRAWING TITLE</div> <div>투시도 - 2 (5층)</div>	<div>PLOT SCALE</div> <div>A1</div> <div>—</div>	<div>DATE</div> <div>2021. 08</div>	<div>SHEET NO.</div> <div>A-202</div>
			<div>A3</div> <div>—</div>		
			<div>CHECKED BY</div> <div>—</div>	<div>DRAWN BY</div> <div>Jh,song</div>	<div>APPROVE</div> <div>—</div>

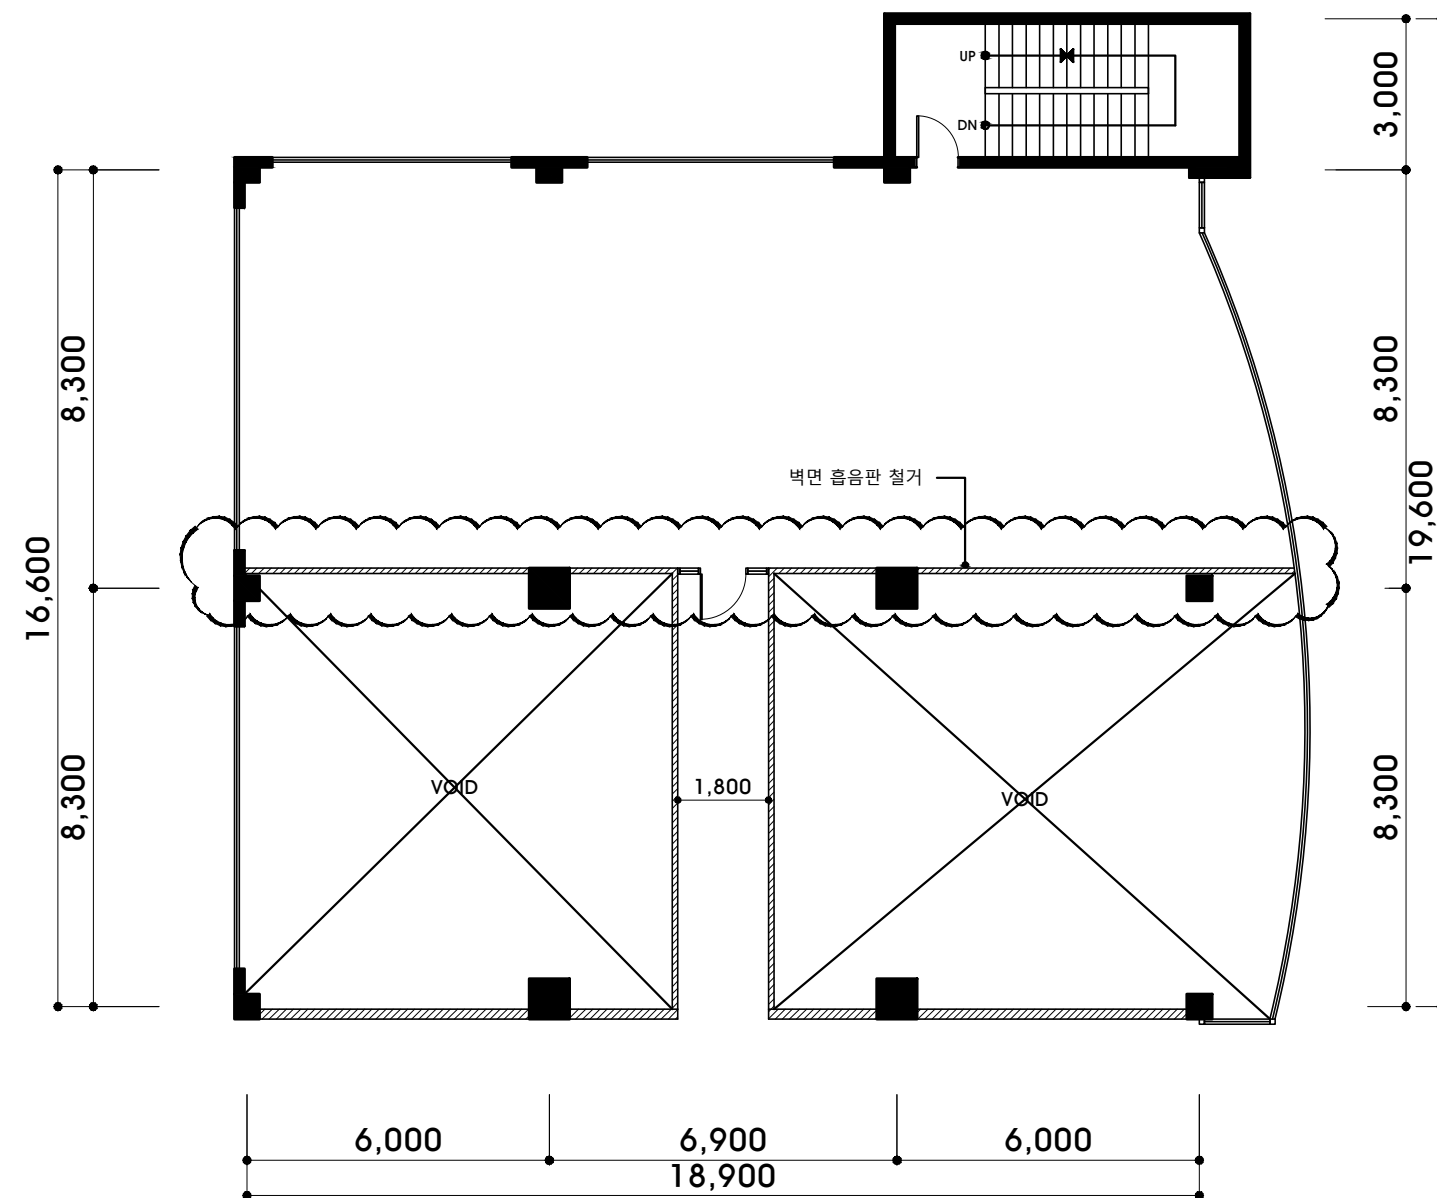

5층 철거안내도




벽면 흡음판 철거

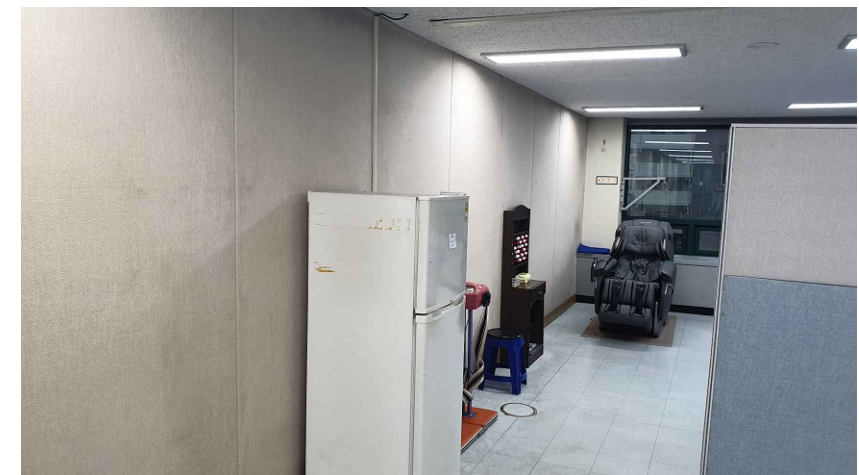


벽면 흡음판 철거

<div>CONSULTANT</div> <div>designBADA Interior & Architecture</div> <div>ADD : 서울 강남구 양재대로55길 29 6층 Tel : 02-2232-3621 Fax : 02-2232-3620 E-mail : design-bada@daum.net</div>	<div>PROJECT TITLE</div> <div>한국방송통신전파진흥원 충청본부</div>	<div>DRAWING TITLE</div> <div>철거안내도</div>	<div>PLOT SCALE</div>	<div>A1</div>	<div>—</div>	<div>DATE</div>	<div>2021. 08</div>	<div>SHEET NO.</div>	<div>A-211</div>
				<div>A3</div>	<div>1/150</div>				
			<div>CHECKED BY</div> <div>—</div>			<div>DRAWN BY</div> <div>Jh,song</div>	<div>APPROVE</div> <div>—</div>		

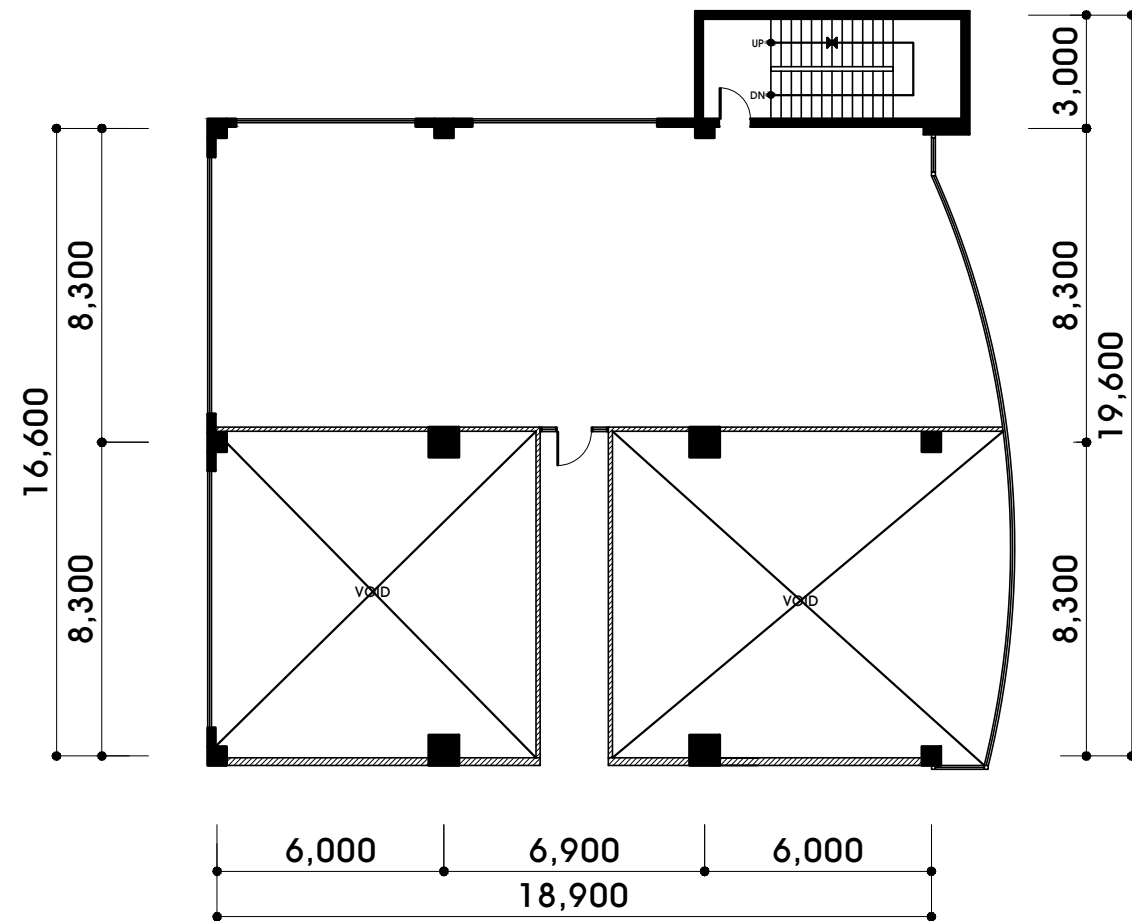

변경 전

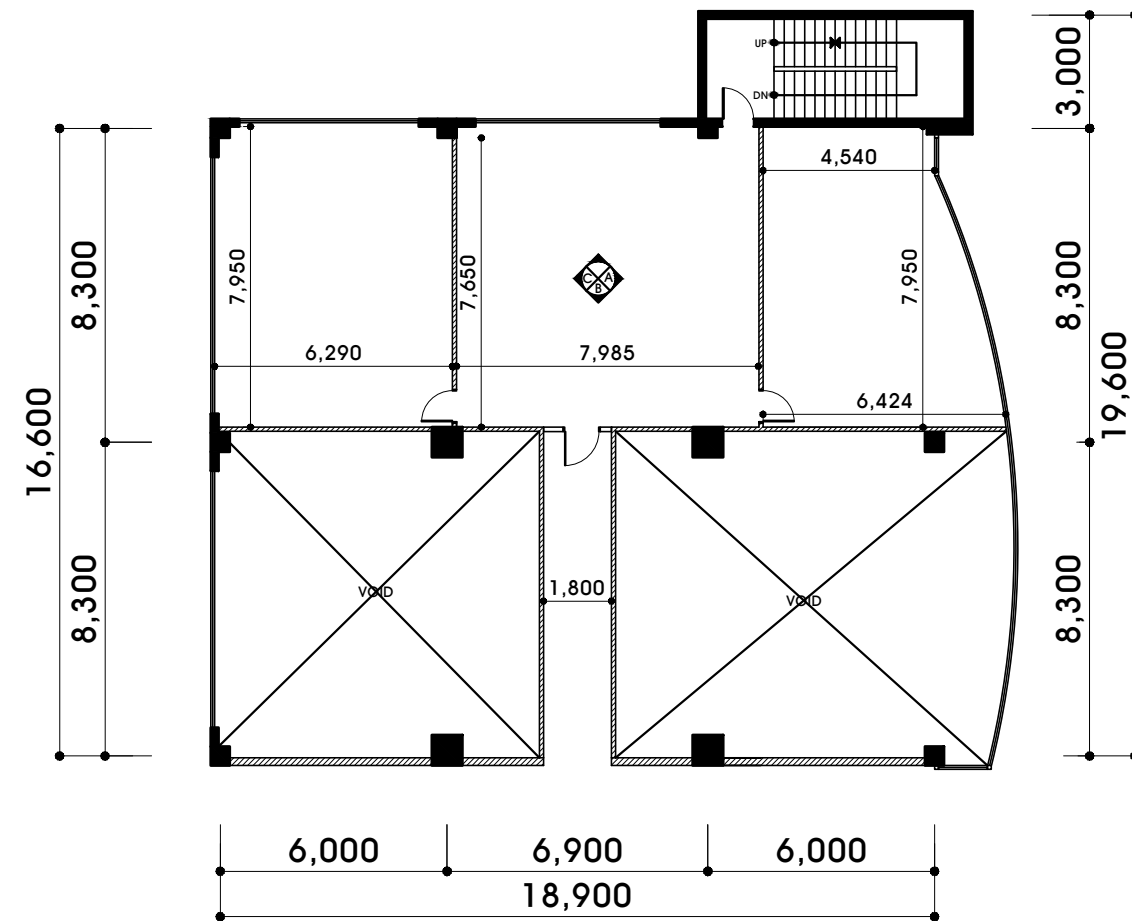

변경 후

CONSULTANT

designBADA
Interior & Architecture

ADD : 서울 강남구 양재대로55길 29 6층
Tel : 02-2232-3621
Fax : 02-2232-3620
E-mail : design-bada@daum.net

PROJECT TITLE

한국방송통신전파진흥원 충청본부

DRAWING TITLE

평면도

PLOT SCALE

A1

—

DATE

2021. 08

SHEET NO.

A-212

CHECKED BY

—


DRAWN BY

Jh,song

APPROVE

—

제력단련실
천장: 기존 천장 재사용
벽체: SGP 판넬 설치
바닥: 기존 바닥 재사용
51.7㎡ / 15.6PY

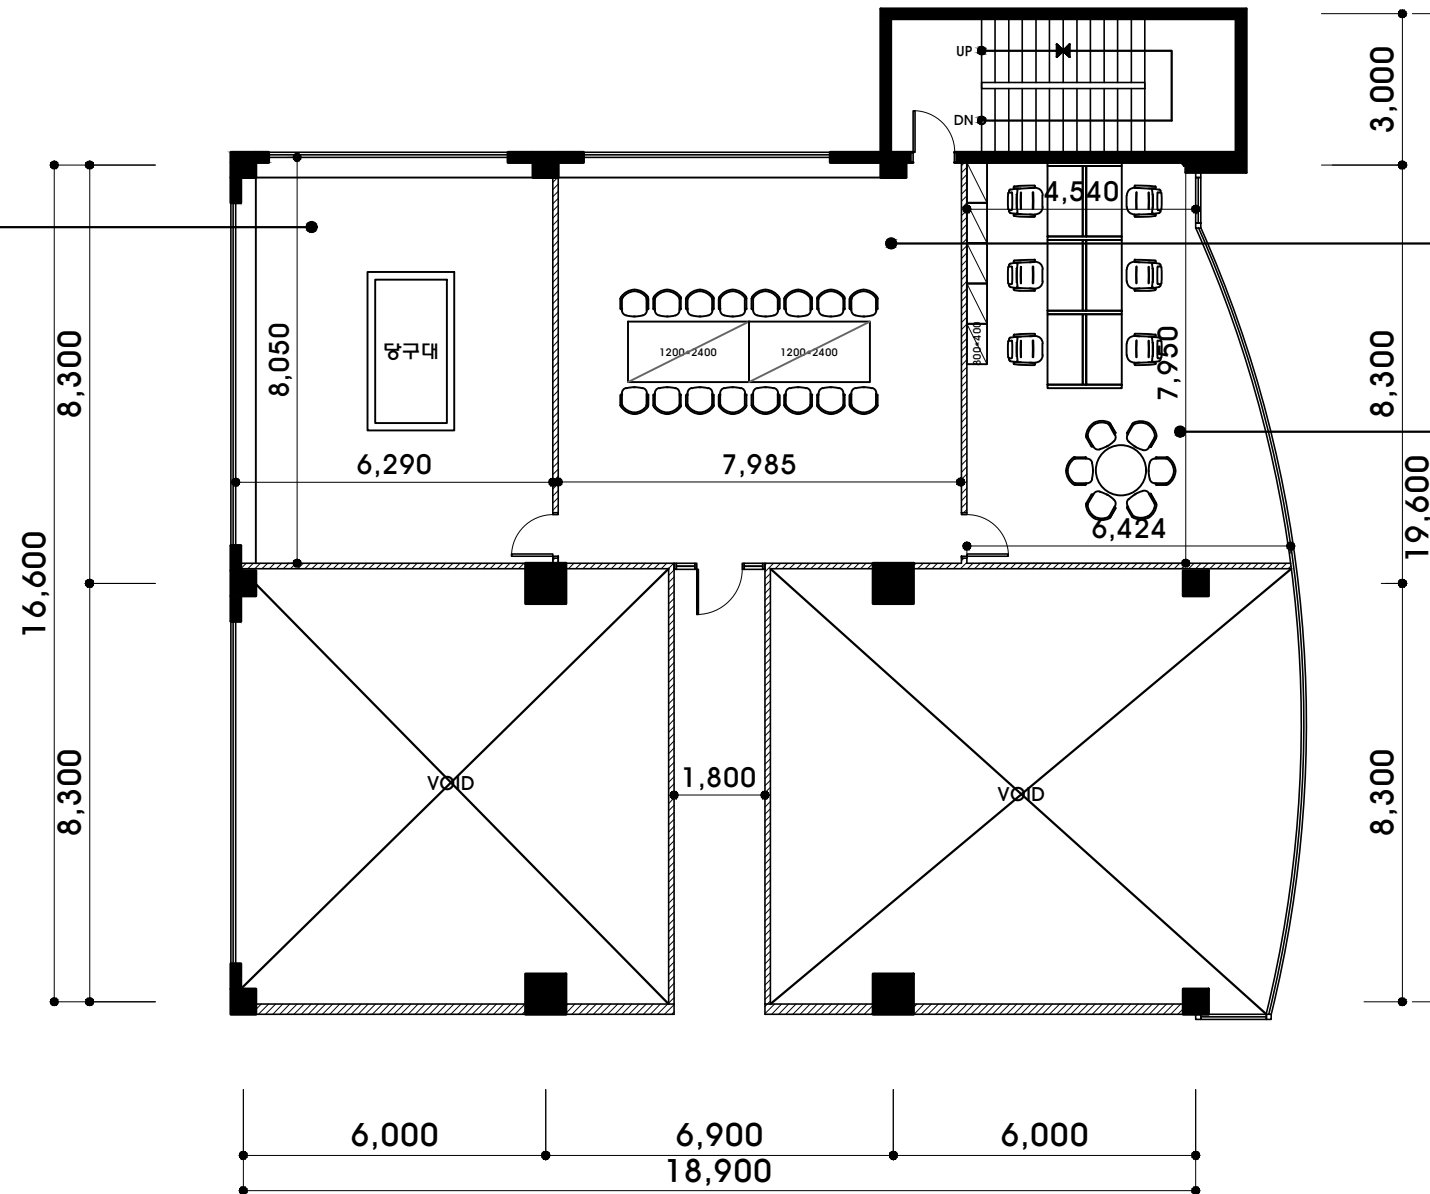

오픈형 회의실
천장: 기존 천장 재사용
벽체: SGP 판넬 설치
바닥: 기존 바닥 재사용
62.4㎡ / 18.9PY

전문위원실
천장: 기존 천장 재사용
벽체: SGP 판넬 설치
바닥: 기존 바닥 재사용
42.4㎡ / 12.8PY

CONSULTANT

designBADA
Interior & Architecture

ADD : 서울 강남구 양재대로55길 29 6층
Tel : 02-2232-3621
Fax : 02-2232-3620
E-mail : design-bada@daum.net

PROJECT TITLE

한국방송통신전파진흥원 충청본부

DRAWING TITLE

가구배치도

PLOT SCALE

A1

—

DATE

2021. 08

SHEET NO.

A-213

CHECKED BY


—

DRAWN BY


Jh,song

APPROVE


—

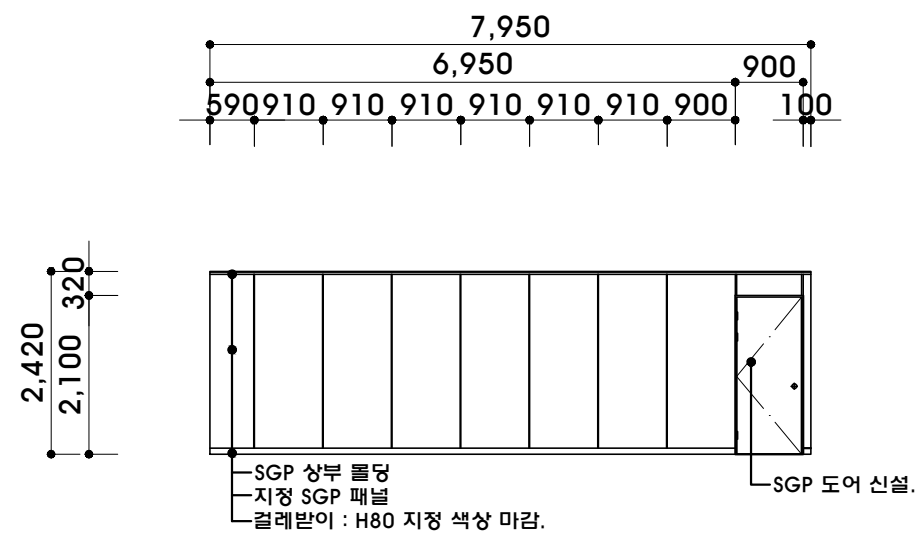

회의실 입면도 A

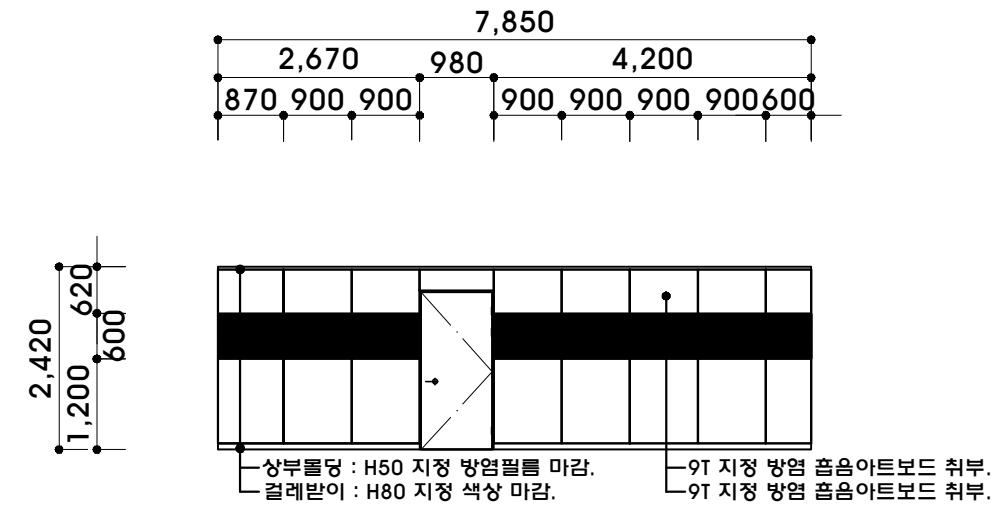

회의실 입면도 B

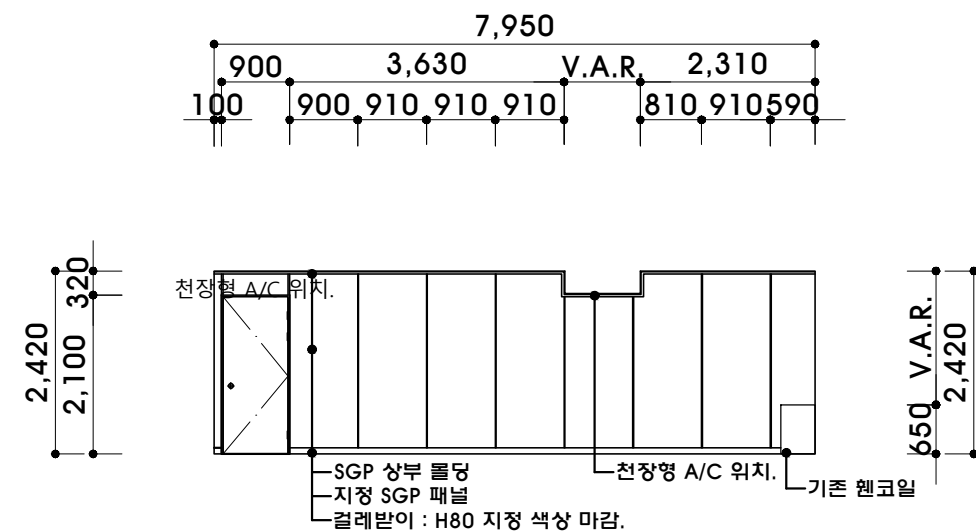

회의실 입면도 C

CONSULTANT

designBADA
Interior & Architecture

ADD : 서울 강남구 양재대로55길 29 6층
Tel : 02-2232-3621
Fax : 02-2232-3620
E-mail : design-bada@daum.net

PROJECT TITLE

한국방송통신전파진흥원 충청본부

DRAWING TITLE

입면전개도-1

PLOT SCALE

A1 -
A3 1 / 100

DATE

2021. 08

SHEET NO.

A-214

CHECKED BY


-

DRAWN BY


Jh,song

APPROVE


-

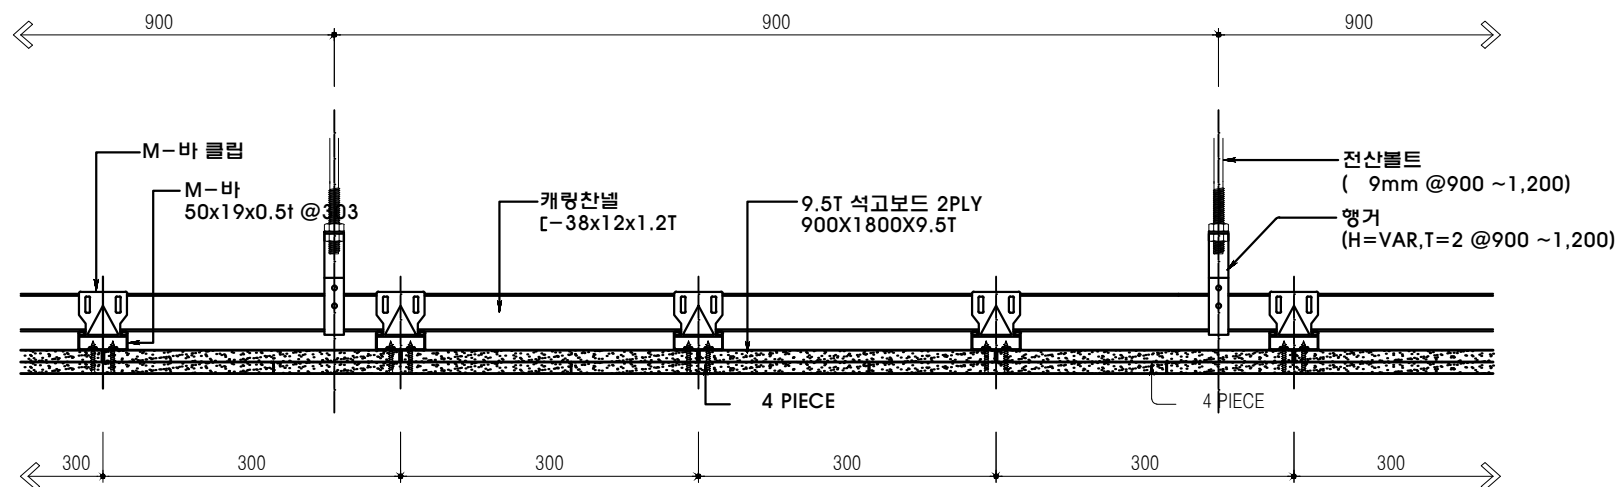


실기시험장 천장 상세도

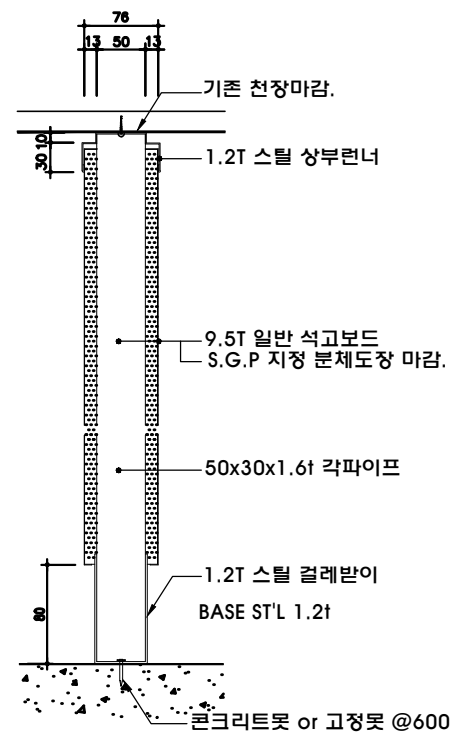

SGP 칸막이 상세도

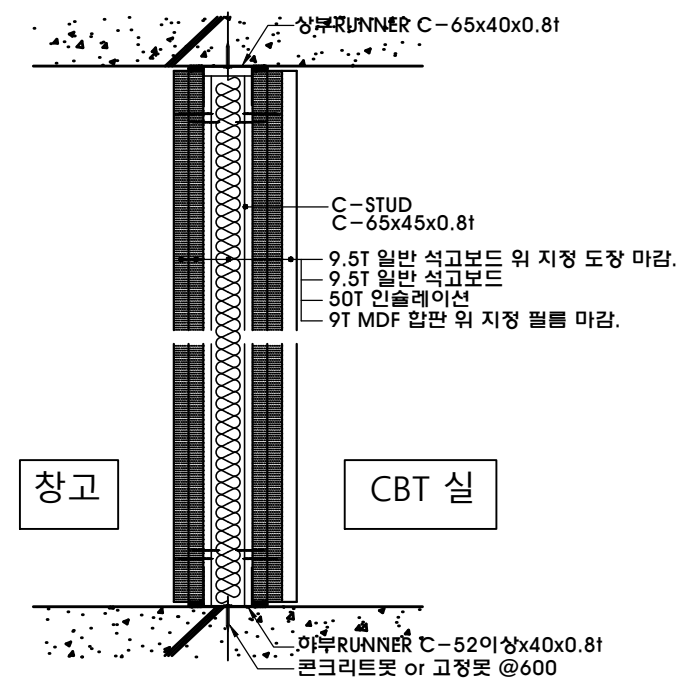

참고 · 채점장 벽체 상세도

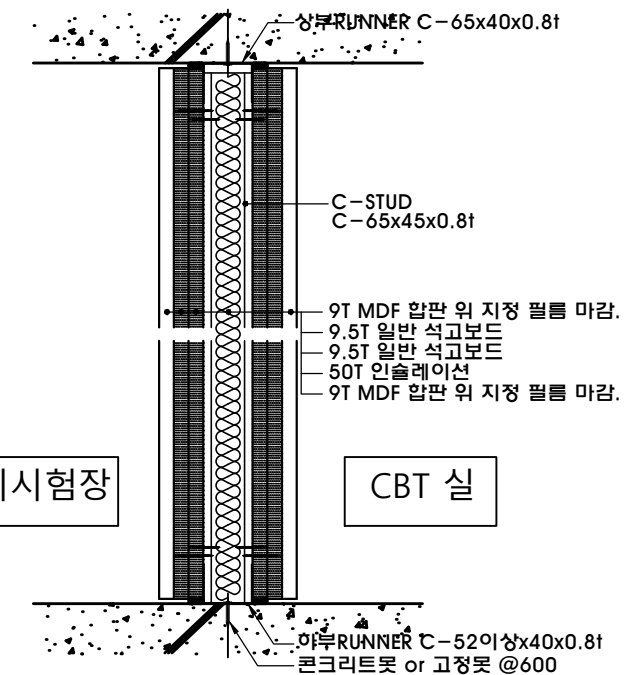

CBT실 · 실기시험장 벽체 상세도

CONSULTANT

designBADA
Interior & Architecture

ADD : 서울 강남구 양재대로55길 29 6층
Tel : 02-2232-3621
Fax : 02-2232-3620
E-mail : design-bada@daum.net

PROJECT TITLE

한국방송통신전파진흥원 충청본부

DRAWING TITLE

상세도

PLOT SCALE

A1

DATE

2021. 08

SHEET NO.

A-301

CHECKED BY

A3

DRAWN BY

Jh,song

APPROVE

-